


ÚZEMNÝ PLÁN OBCE  
**MUŽLA**  
 ZMENY A DOPLNKY č.3/ 2015  
 KOMPLEXNÝ URBANISTICKÝ NÁVRH

- LEGENDA
- V1-R03 - REKREAČNÉ ÚZEMIE A VODNÉ PLOCHY
  - PREPOJOVACIA CYKLOTRASA
  - EURO VELO 06 - OBEC MUŽLA
  - MH - AREÁL MIESTNEHO HOSPOD.
  - HRANICA HISTORICKÉHO JADRA OBCE
  - HRANICA CENTRÁLNEJ ZÓNY OBCE - OC

- LEGENDA
- HRANICA KATASTRÁLNEHO ÚZEMIA MUŽLE
  - HRANICA INTRAVILÁNU K 1.1.1990 + NÁVRH NA ZMENU
  - HRANICA CENTRÁLNEJ ZÓNY + HLAVNÉ KOMPONIZOVÉ OSI
  - PLOCHY - JEŠTĽAVEJ IBV 4 NA REKONŠTRUKČIU
  - PLOCHY - NAVRHOVANÝCH ROD.DOMOV + REZERVA
  - PLOCHY NÍZKOPODLAŽNÝCH BYTOVEK + REZERVA
  - OBČANSKA VYBAVENOSŤ - JEŠTĽAVEJ A REZERVA
  - ZELEN - SUKROBNÁ + ÚČELOVÁ
  - VERENÁ ZELEN + CINTORIN
  - VYSOKÁ-ROZLOŽNÁ ZELEN
  - PLOCHY PRE VÝROBU A SKLADOVÉ HOSP. + REZERVA
  - PLOCHY PRE POĽNOHOSPODÁRSKU VÝROBU + REZERVA
  - PLOCHY PRE ROZVOJ POŤNÍK. AKTÍV - VÝR. + POŤN.
  - ŠPORTOVÉ PLOCHY A HRISKÁ + PLOCHY PRE ROZVOJ
  - OBJEKTY PAMÄTĽOVO CHRÁNENÉ + PAM.ZÁKLADU
  - DOHRANIE PÁSMO HYGIENICKE + VŠETKÝCH DRŮHU
  - VODNÉ TOKY + VODNÝ ZDROJ
  - ŽELEZNICA
  - STÁRNA CESTA I.TR. A CESTA III. TR.
  - MIESTNE KOMUNIKÁCIE ZBERNÉ + NAVRHOVANÉ
  - CHODNÍKY + PARKOVISKÁ
  - URBANISTICKÉ OBYVDY
  - zu - ZMIESANÉ ÚZEMIE - OV+BYVANIE+DOPR.PL.

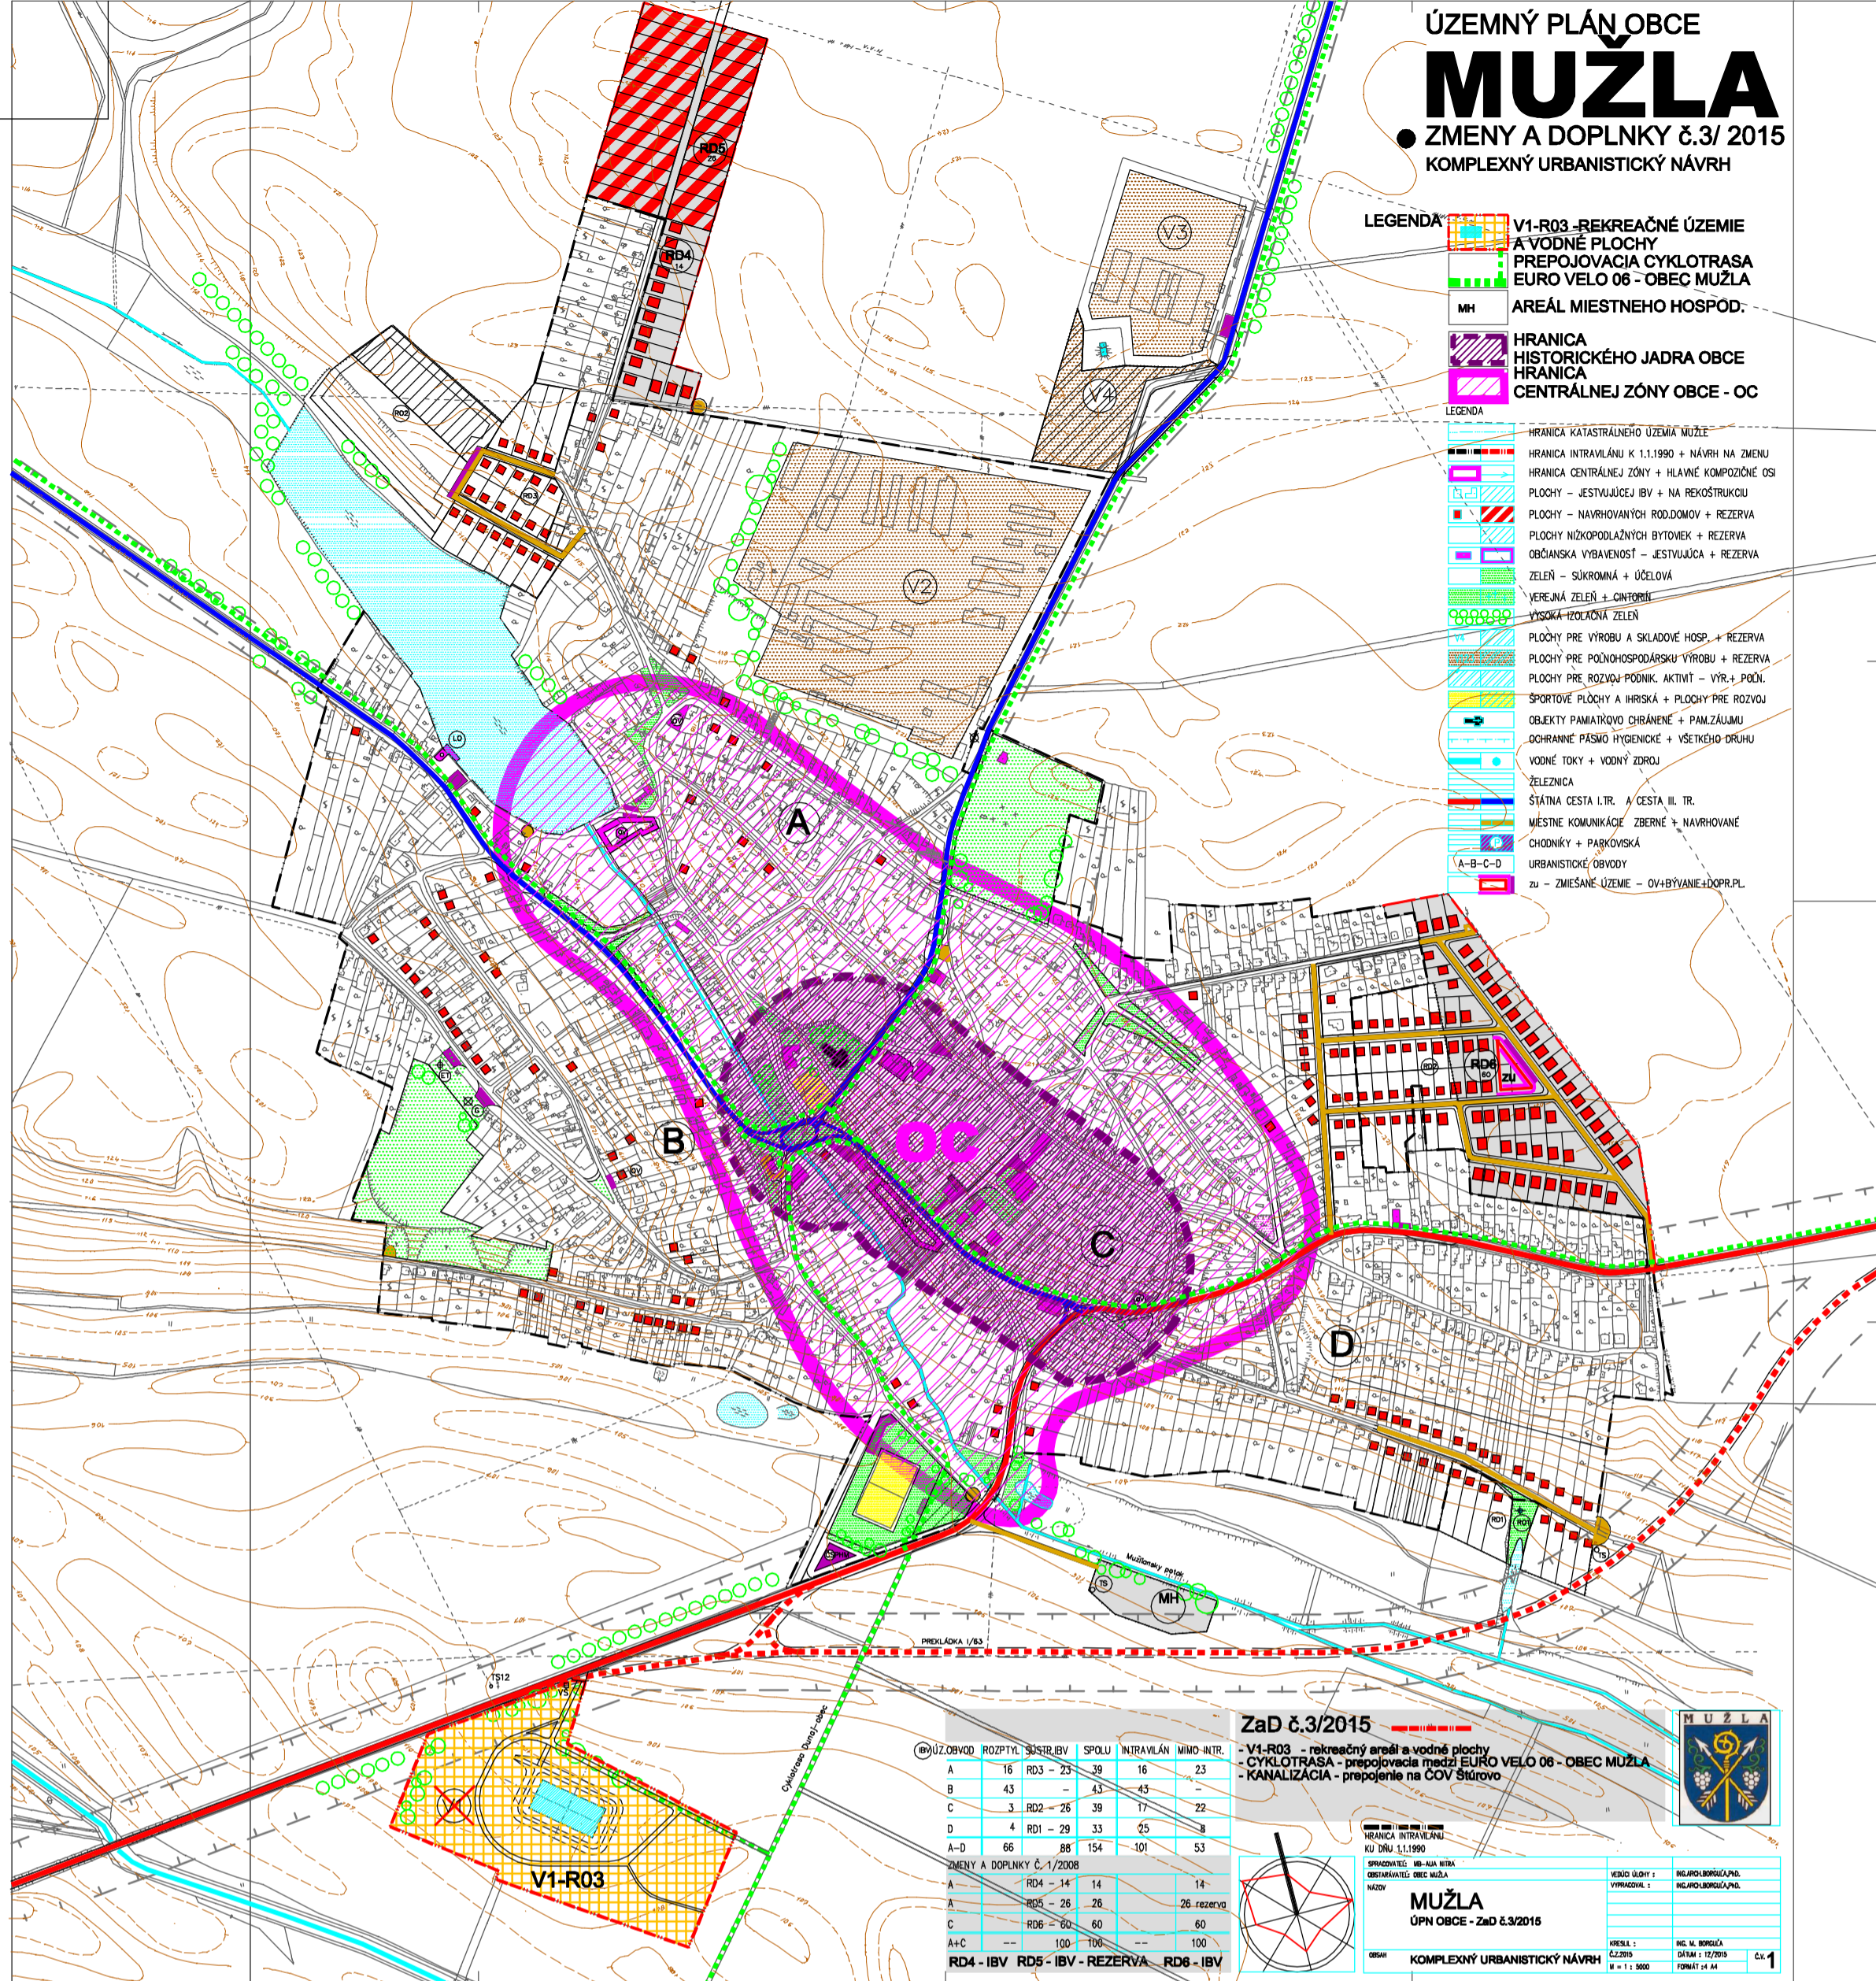

ZaD č.3/2015

V1-R03 - rekreačný areál a vodné plochy  
 CYKLOTRASA - prepojenie medzi EURO VELO 06 - OBEC MUŽLA  
 KANALIZÁCIA - prepojenie na ČOV Stúrovo

OBVOD	ROZPÍTE	STRLEBY	SPOLU	INTRAVILÁN	MIHO	INTR.
A	16	RD3 - 23	39	16	23	
B	43		43	43		
C	3	RD2 - 26	39	17	22	
D	4	RD1 - 29	33	25	8	
A+B	66	RD6 - 86	154	101	53	

ZMENY A DOPLNKY č.1/2008

A	RD4 - 14	14	14
A	RD5 - 26	26	26 rezerva
C	RD6 - 60	60	60
A+C	100	100	100

RD4 - IBV RD5 - IBV - REZERVA RD6 - IBV

**MUŽLA**

ÚPN OBCE - ZaD č.3/2015

KOMPLEXNÝ URBANISTICKÝ NÁVRH

VEREJNÝ ÚČEL: REKREAČNÝ AREÁL A VODNÉ PLOCHY  
 VYHODNENIE: PREPOJENIE MIEDZI EURO VELO 06 - OBEC MUŽLA  
 KANALIZÁCIA - PREPOJENIE NA ČOV STÚROVO

PROJEKTOVÝ ÚRAD: M. H. BOROŠ  
 KÚ DŮM č.11990  
 PRÁVNICKÉ: M. H. BOROŠ  
 OBYVAJTEĽ OBCE MUŽLA

VEREJNÝ ÚČEL: REKREAČNÝ AREÁL A VODNÉ PLOCHY  
 VYHODNENIE: PREPOJENIE MIEDZI EURO VELO 06 - OBEC MUŽLA  
 KANALIZÁCIA - PREPOJENIE NA ČOV STÚROVO

PROJEKTOVÝ ÚRAD: M. H. BOROŠ  
 KÚ DŮM č.11990  
 PRÁVNICKÉ: M. H. BOROŠ  
 OBYVAJTEĽ OBCE MUŽLA

FORMÁT: A4  
 Č.1

MUŽLA  
 ÚPN OBCE - ZaD č.3/2015  
 č.1a

MUŽLA  
 ÚPN OBCE - ZaD č.3/2015  
 č.1a