


- LEGENDA**
- V1-R03 - REKREAČNÉ ÚZEMIE
  - VODNÉ PLOCHY
  - PREPOJOVACIA CYKLOTRASA EURO VELO 06 - OBEC MUŽLA
  - AREÁL MIESTNEHO HOSP.
  - HRANICA HISTORICKÉHO JADRA OBCE
  - HRANICA CENTRÁLNEJ ZÓNY OBCE - OC

- LEGENDA**
- EXISTUJÚCA VODOVODNÁ SIEŤ
  - NAVROVANÁ VODOVODNÁ SIEŤ
  - ZAD č.1 - NAVROVANÁ VODOVODNÁ SIEŤ
  - NAVROVANÁ SPLAŠKOVÁ KANALIZAČNÁ SIEŤ
  - ZAD č.1 - NAVROVANÁ SPLAŠKOVÁ KANALIZAČNÁ SIEŤ
  - ČERPADLA STANICA - NÁVRH
  - ČOV - MH - MIESTNE HOSPODÁRSTVO
  - NAVROVODNÁ - DAŽDOVÝ KANAL
  - NAVROVODNÁ - ŽLBYTY A PŘEKOPY
  - VSAKOVACIA ŠACHTA
  - V5
  - VODOMERNA ŠACHTA
- LEGENDA**
- HRANICA KATASTRÁLNEHO ÚZEMIA MUŽLA
  - HRANICA INTRAVILÁNU K 1.1.1990 + NÁVRH NA ZMĚNU
  - HRANICA CENTRÁLNEJ ZÓNY + HLAVNÉ KOMPONOVACIE PLOCHY - EXISTUJÚCE BV + NA REKONŠTRUKČIU
  - PLOCHY - NAVROVANÝCH ROD. DOMOV + REZERVA
  - PLOCHY NÍZKOPODLAŽNÝCH BYTOVOK + REZERVA
  - OBČANSKÁ VYBAVENOSŤ - EXISTUJÚCA + REZERVA
  - ZELEN - SÚKROMNÁ + ÚČELOVÁ
  - VEJELNÁ ZELEN + OCHRANA
  - TRÁVNÁ - ZODKOVÁ ZELEN
  - PLOCHY PRE VÝROBU A SKLADOVÉ HOSP. + REZERVA
  - PLOCHY PRE POĽNOHOSPODÁRSKU VÝROBU + REZERVA
  - PLOCHY PRE ROZVOJ PODNIK. AKTIV. - VÝR. + PODN.
  - ŠPORTOVÉ PLOCHY A HRISKÁ + PLOCHY PRE ROZVOJ
  - OBJEKTY PAMÄTKOVO OCHRÁNENÉ + PAMÄŤALAMU
  - ODHRANIE PÁSMO HYGIENICKE + VŠETKÝCH DRUHŮ
  - VODNÉ TOKY + VODNÝ ZDROJ
  - ŽELEZNICA
  - ŠŤÁRNA CESTA I. TR. A CESTA II. TR.
  - MIESTNE KOMUNIKÁCIE - ZBERNÉ + NAVROVANÉ
  - CHODNÍKY + PARKOVISKÁ

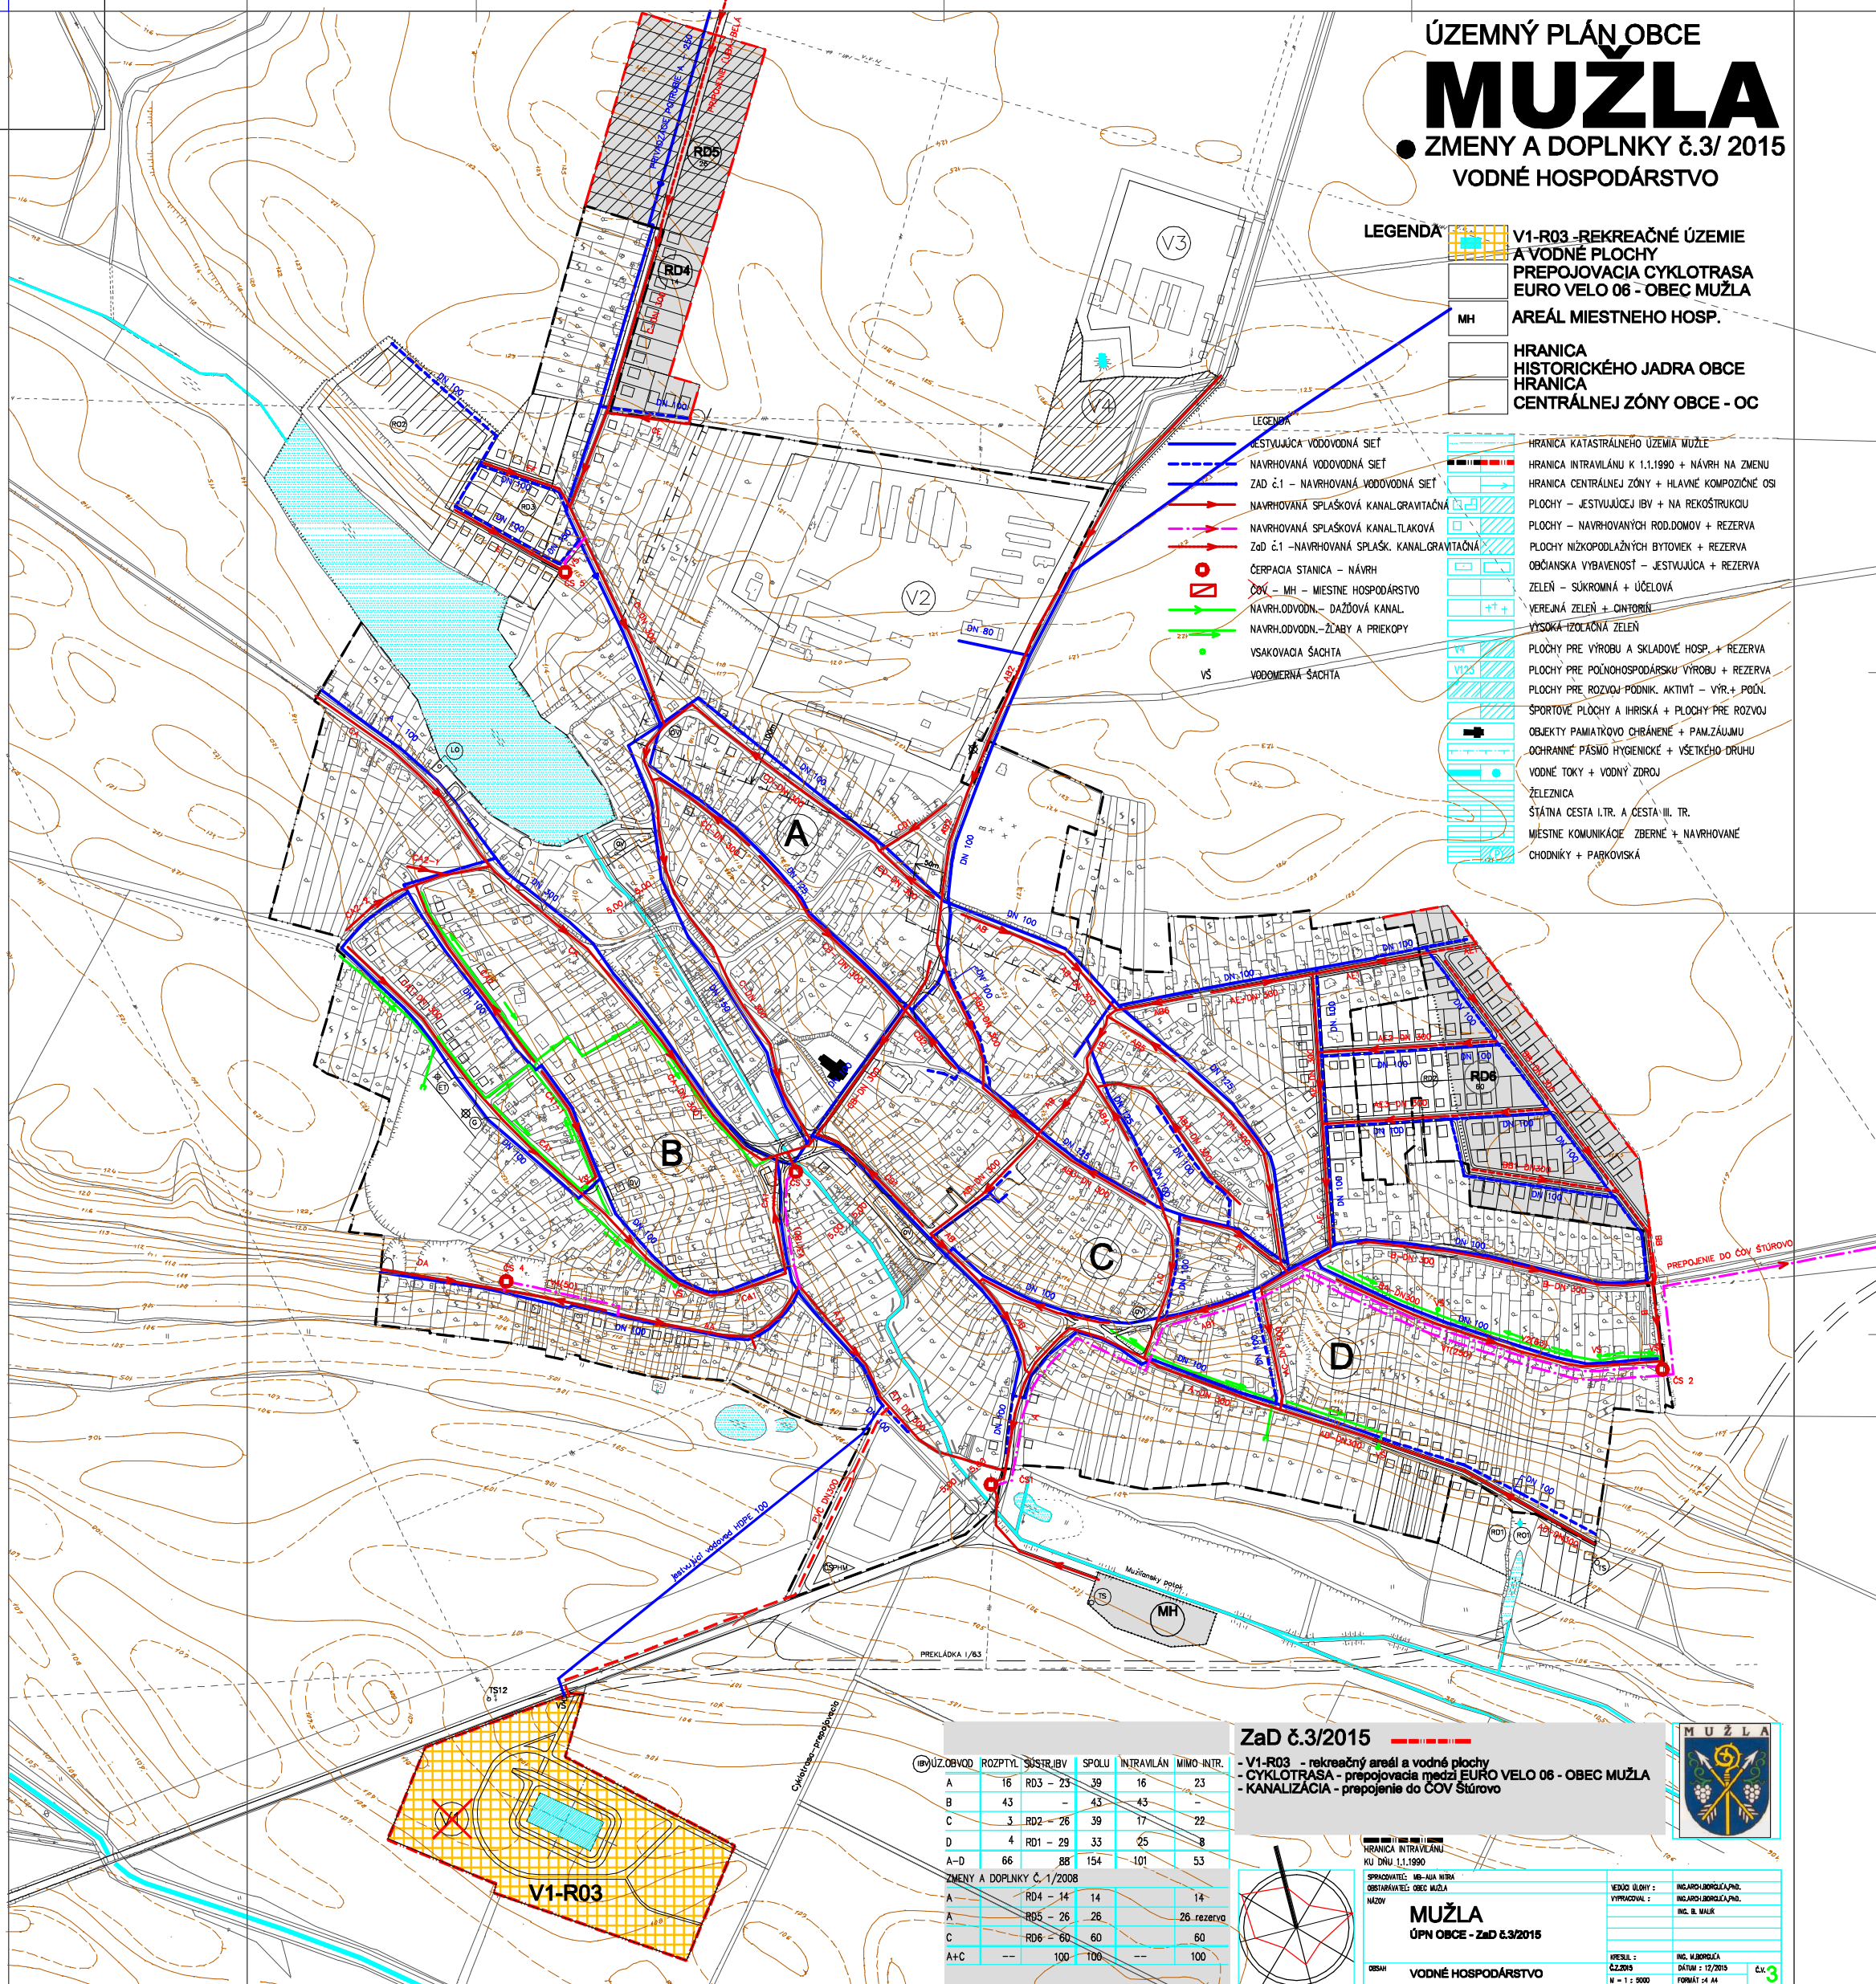

**ZaD č.3/2015**

- V1-R03 - rekreačný areál a vodné plochy  
- CYKLOTRASA - prepojenie medzi EURO VELO 06 - OBEC MUŽLA  
- KANALIZÁCIA - prepojenie do ČOV Štúrovo

UČ. OBLAST'	ROZPŮTÍ	SÚSTR. BV	SPOLU	INTRAVILÁN	MIHO	INTR.
A	16	RD3 - 23	39	16	23	
B	43	-	43	43	-	
C	3	RD2 - 26	29	17	22	
D	4	RD1 - 29	33	25	8	
A-D	66	88	154	101	53	

ZMĚNY A DOPLNKY č.1/2008	RD4	RD5	RD6	A+C
A	14	14	14	
A	26	26	26	26 rezerva
C	60	60	60	
A+C	100	100	100	

**MUŽLA**  
ÚPN OBCE - ZaD č.3/2015  
VODNÉ HOSPODÁRSTVO

LEGENDA

HRANICA INTRAVILÁNU K 1.1.1990  
MU DŇU 1.1.1990

SPRACOVATEL: M. Š. Š. Š.  
OBJAVITEL: OBEC MUŽLA  
MAY

VEDÚCI INŽ. M. Š. Š. Š.  
VÝKONKOVÍ: M. Š. Š. Š.  
M. Š. Š. Š.

VEŠTÁ: M. Š. Š. Š.  
Č. 2289  
M. Š. Š. Š.

SKLAD: 02/2015  
FORMÁT: A4

**MUŽLA**  
ÚPN OBCE - ZaD č.3/2015

