


ÚZEMNÝ PLÁN OBCE  
**MUŽLA**  
 ZMENY A DOPLNKY č.3/ 2015  
 NÁVRH ENERGETIKY- PLYNOFIKÁCIA

- LEGENDA**
- V1-R03 - REKREAČNÉ ÚZEMIE A VODNÉ PLOCHY
  - PREPOJOVACIA CYKLOTRASA EURO VELO 06 - OBEC MUŽLA
  - AREÁL MIESTNEHO HOSP.
  - HRANICA HISTORICKÉHO JADRA OBCE
  - HRANICA CENTRÁLNEJ ZÓNY OBCE - OC

- LEGENDA**
- HRANICA KATASTRÁLNEHO ÚZEMIA MUŽLE
  - HRANICA INTRAVILANU K 1.1.1990 + NÁVRH NA ZMENU
  - HRANICA CENTRÁLNEJ ZÓNY + HLAVNÉ KOMPOZIČNÉ OSI
  - PLOCHY - JEŠTIVAJEJ BYV + NA REKONŠTRUKU
  - PLOCHY - NAVRHOVANÝCH ROD.DOMOV + REZERVA
  - PLOCHY NÍZKOPODLAŽNÝCH BYTOVEK + REZERVA
  - OBČANSKA VYBAVENOSŤ - JEŠTIVAJEJ + REZERVA
  - ZELEN - SUKROBNÁ + ÚČELOVÁ
  - VEKERNÁ ZELEN + ČINTORNI
  - VYSOKÁ-IZOLAČNÁ ZELEN
  - PLOCHY PRE VÝROBU A SKLADOVÉ HOSP. + REZERVA
  - PLOCHY PRE POĽNOHOSPODÁRSKU VÝROBU + REZERVA
  - PLOCHY PRE ROZVOJ PODNIK. AKTIVIT - VÝR.+ POĽN.
  - ŠPORTOVÉ PLOCHY A HRISKÁ + PLOCHY PRE ROZVOJ
  - OBJEKTY PAMÄTKOVO CHRÁNENÉ + PAM.ZÁKLAMU
  - OCHRANNÉ PÁSMO HYGIENICKE + VŠETKÉHO DRUHU
  - VODNÉ TOKY + VODNÝ ZDROJ
  - ŽELEZNICA
  - STÁRNA CESTA I.TR. A CESTA II. TR.
  - MESTNÉ KOMUNIKÁCIE ZBERNÉ + NAVRHOVANÉ
  - CHODNÍKY + PARKOVISKÁ

- LEGENDA :**
- JEŠTIVAJEJ VTL PLYNOVOD DN 100 PN 25
  - STL PLYNOVOD JEŠTIVAJEJ - DO 0,1 MPa
  - STL PLYNOVOD NAVRHOVANÝ - DO 0,1 MPa
  - ZAD Č.1 - STL PLYNOVOD NAVRHOVANÝ

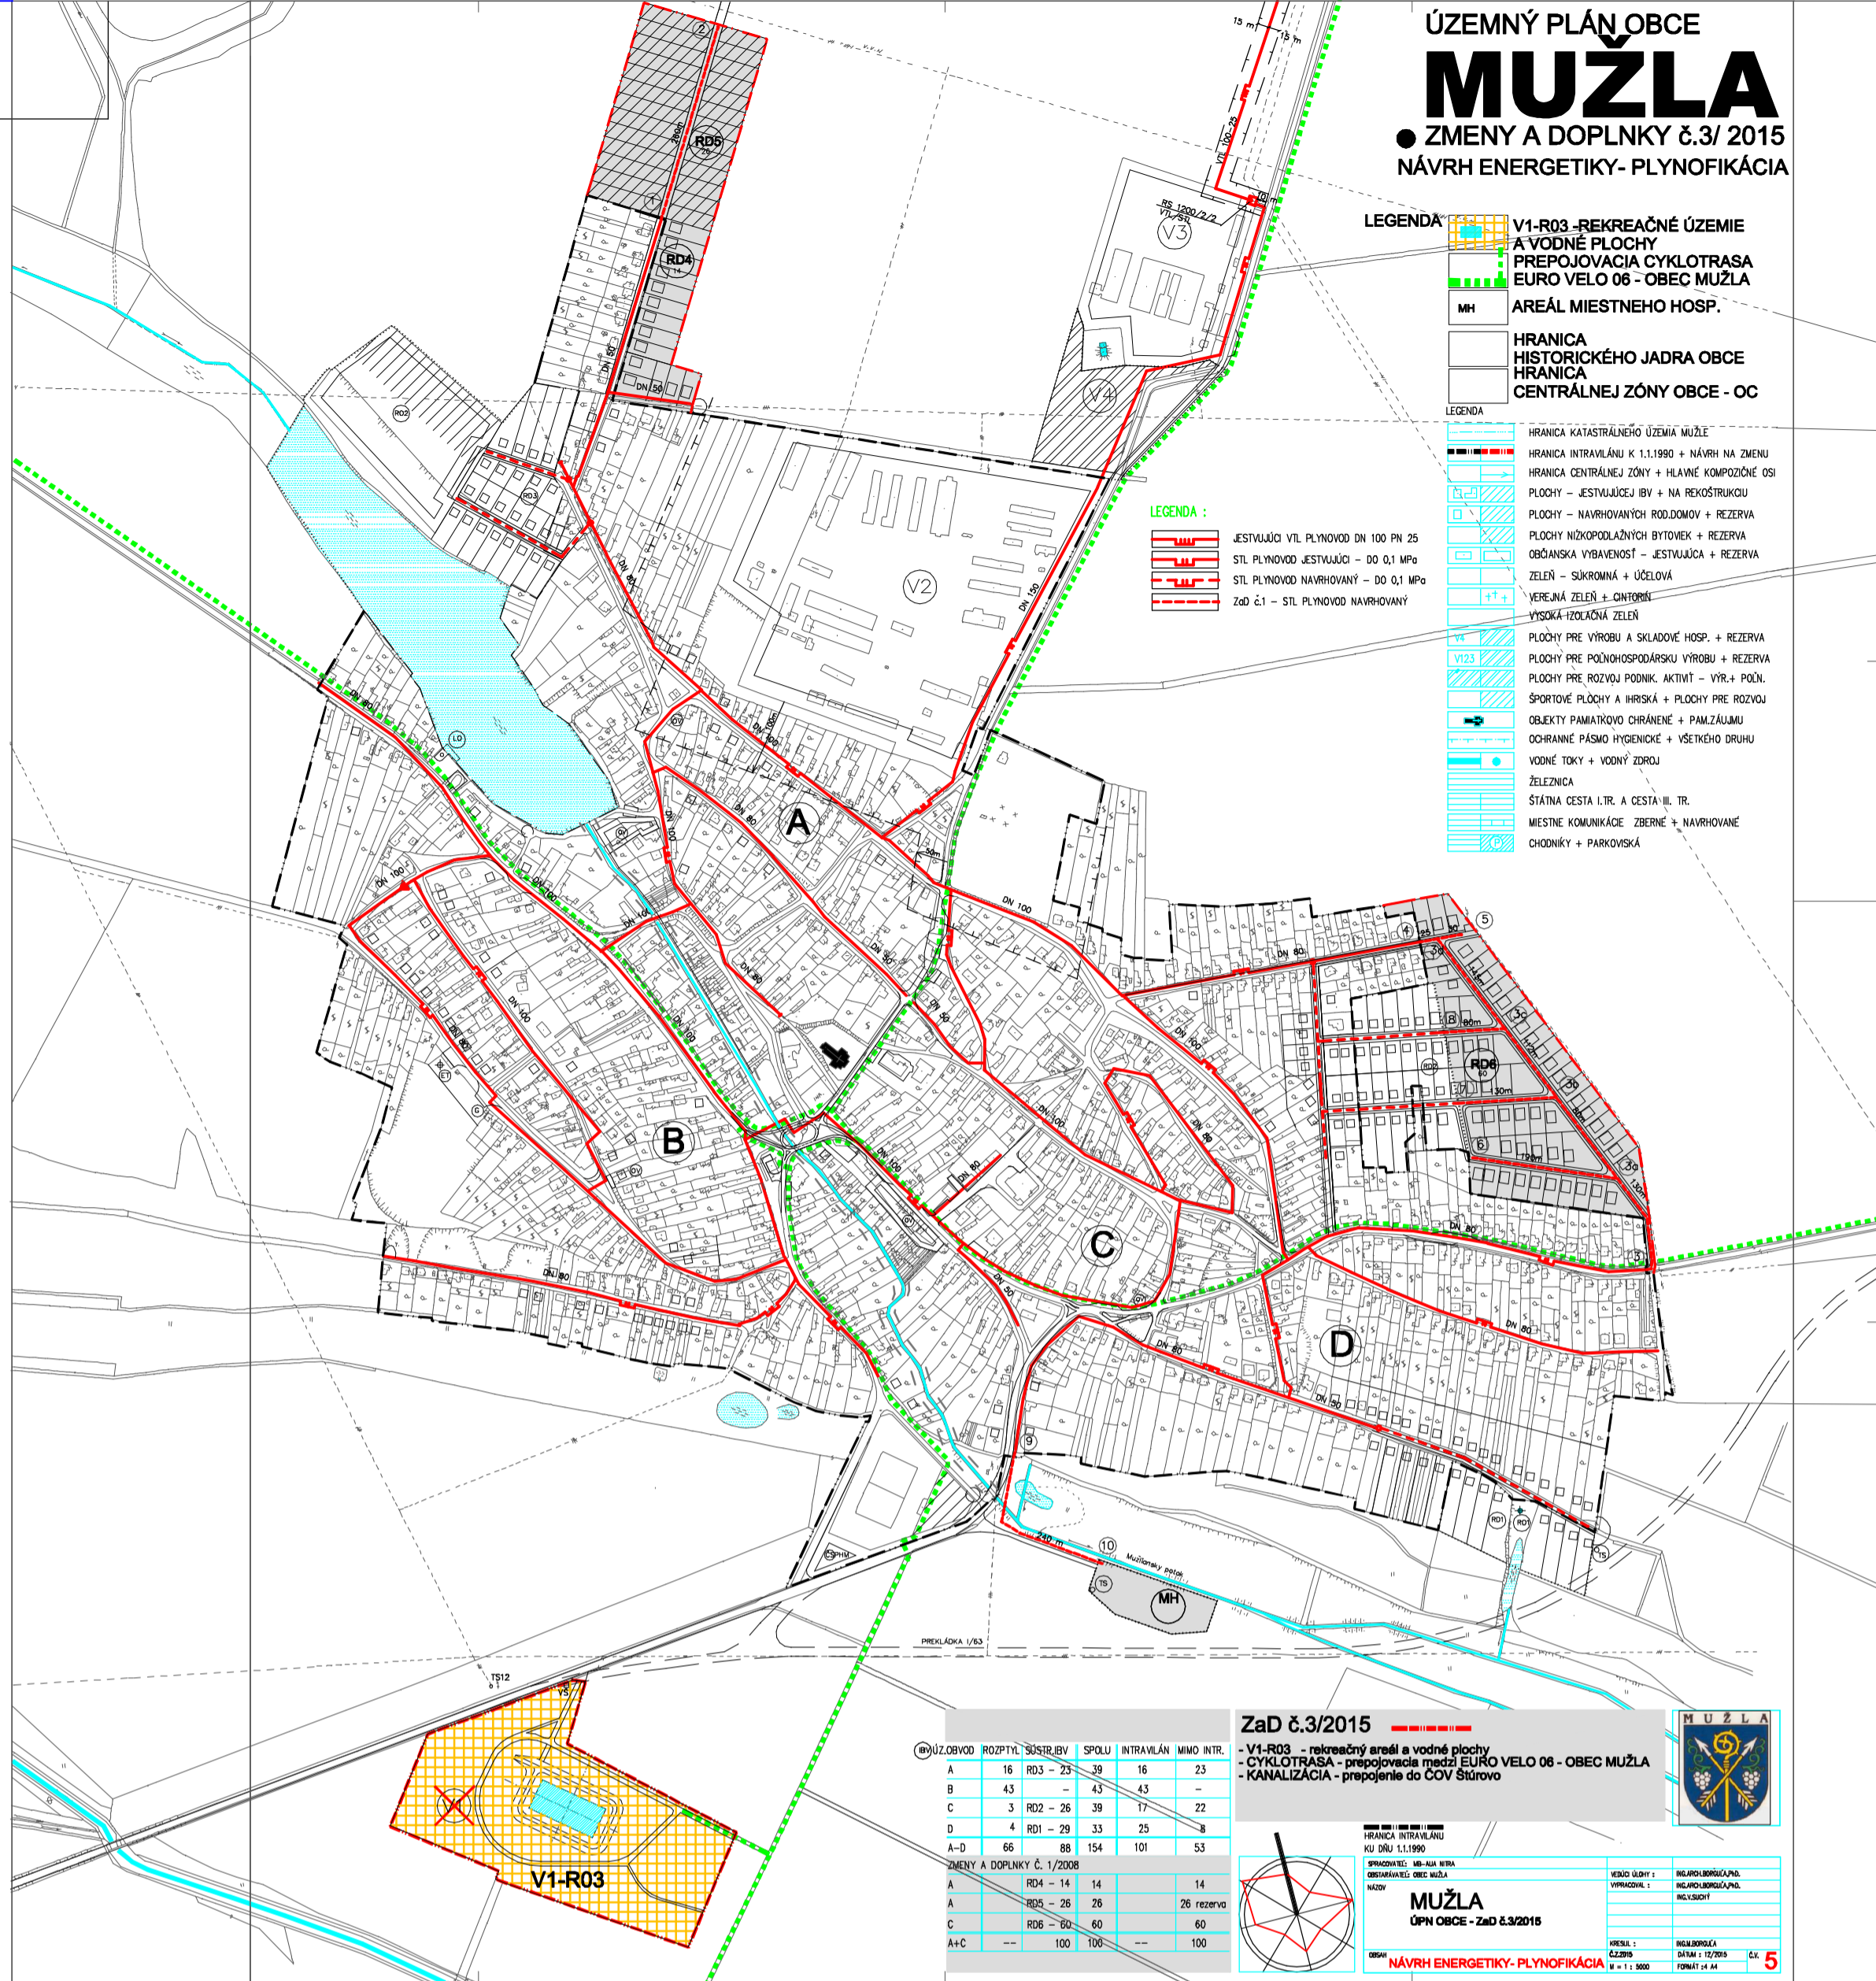

**ZaD č.3/2015**

V1-R03 - rekreačný areál a vodné plochy  
 - CYKLOTRASA - prepojenia medzi EURO VELO 06 - OBEC MUŽLA  
 - KANALIZÁCIA - prepojenie do ČOV Stúrovo

OPŤOVÝD	ROZPŤ	SÚSTĚV	SPOLU	INTRAVILAN	MMO	INTR.
A	16	RD3 - 23	39	16	23	
B	43	---	43	43	---	
C	3	RD2 - 26	39	17	22	
D	4	RD1 - 29	33	25	8	
A-D	66	86	154	101	53	

ZMENY A DOPLNKY č. 1/2008			
A	RD4 - 14	14	14
A	RD5 - 26	26	26 rezerva
C	RD6 - 60	60	60
A+C	---	100	100

**MUŽLA**

ÚPN OBCE - ZaD č.3/2015

NÁVRH ENERGETIKY- PLYNOFIKÁCIA

VERZIJA: 1.0  
 VÝROBA: 1.0  
 MIERA: 1:5000  
 FORMÁT: A4

5

**MUŽLA**  
 ÚPN OBCE - ZaD č.3/2015 **č.5**



**MUŽLA**  
 ÚPN OBCE - ZaD č.3/2015 **č.5**