

# O B E C M U Ž L A

Mužla č.711, 943 52 Mužla

Č. : 2/964-MzUKSP/23SÚ-LU  
Vybavuje/tel: Bc. Viktor Lukács  
036/2851 321

Mužla, dňa 08.02.2023

## Verejná vyhláška

### OZNÁMENIE

#### o začatí spojeného konania, upustenie od miestneho zisťovania a ústneho konania

Obec Mužla, ako príslušný stavebný úrad podľa § 117 zákona č.50/1976 Zb. o územnom plánovaní a stavebnom poriadku /stavebný zákon/ v znení neskorších predpisov oznamuje, že

**stavebníčka:** **Nikola Tallósiová**, Petőfiho 936/98, 943 01 Štúrovo

požiadala dňa 05.08.2022 o vydanie stavebného povolenia na stavbu:

**stavba:** „**Rekreačná chata**“  
**objekty stavby:** SO-01 - Rekreačná chata  
SO-02 - Vodovodná prípojka  
SO-03 - Kanalizačná prípojka + žumpa  
SO-04 - Elektrická prípojka  
SO-05 - Spevnená plocha  
**na pozemku:** č. parcely 92/1 registra C KN  
**kat. územie:** Mužla  
**príslušnosť**  
**k zastavanému úz. :** pozemok v zastavanom území obce  
**list vlastníctva :** LV č. 3557  
**vlastníčka pozemku :** Nikola Tallósiová, Petőfiho 936/98, 943 01 Štúrovo

Dňom podania bolo začaté spojené konanie.

Obec Mužla v súlade s ustanovením § 36 a § 61 zákona č. 50/1976 Zb. o územnom plánovaní a stavebnom poriadku (stavebný zákon) v znení neskorších predpisov oznámilo začatie stavebného konania dotknutým orgánom a všetkým známym účastníkom konania. Nakoľko sú stavebnému úradu dobre známe pomery staveniska a žiadosť poskytuje dostatočný podklad pre posúdenie navrhovanej stavby, upúšťa podľa § 36 ods. 2 a § 61 ods. 2 stavebného zákona od miestneho šetrenia aj od ústneho konania. Účastníci konania a dotknuté orgány môžu nahliadnuť do podkladov na tunajšom stavebnom úrade. Svoje námietky a pripomienky môžu účastníci konania uplatniť najneskôr **do 7 pracovných dní** odo dňa doručenia tejto výzvy, zápisom do protokolu, alebo písomným podaním na tunajšom stavebnom úrade, inak sa neuplatnia. V rovnakej lehote oznámia svoje stanoviská dotknuté orgány.

V súlade s § 61 ods. 5 stavebného zákona, ak dotknutý orgán štátnej správy, ktorý bol vyrozumený o začatí stavebného konania, neoznámia v určenej dobe svoje stanovisko k navrhovanej stavbe, má sa za to, že so stavbou z hľadiska ním sledovaných záujmov *súhlasí*.

Na námietky a pripomienky, ktoré nebudú v určenom termíne uplatnené sa nebude prihliadať.

Ak sa niektorý účastník konania nechá v konaní zastupovať, jeho zástupca musí predložiť písomné splnomocnenie s podpisom toho účastníka konania, ktorý sa dal zastupovať.

**Ing. Iván FARKAS v.r.**  
starosta obce

Príloha : Situačný výkres

**Oznámenie sa doručí :**

1. *Nikola Tallósová, Petófiho 936/98, 943 01 Štúrovo*
2. *Ing. Jozef Horniak, č.d. 303, 935 33 Nový Tekov*
3. *Július Szabó, Kpt. J. Nálepku 38, 934 01 Levice*
4. *Doručí sa verejnou vyhláškou účastníkom konania (podľa § 26 ods. 2 zákona č. 71/1967 Zb o správnom konaní)*

*Obec Mužla – tabuľa oznamov*

Vyvesené dňa : ..... **08.02.2023** .....

Zvesené dňa : .....

Podpis a pečiatka : .....


Podpis a pečiatka : .....

Internetová stránka [www.muzla.sk](http://www.muzla.sk)

Vyvesené dňa : ..... **08.02.2023** .....

Zvesené dňa : .....

- *Marta Baraková*
- *László Barak, Agátova ulica 384/7, 929 01 Malé Dvorníky*
- *Helena Pitnyová*
- *JUDr. Roland Dióši, 943 52 Mužla, č. 707*
- *Oľga Bagóová Kamancová, Hlavná 178/62, 943 01 Štúrovo*
- *Gabriel Bagó, Hlavná 178/62, 943 01 Štúrovo*
- 5. *Obec Mužla, č. 711, 943 52 Mužla*
- 6. *Okresný úrad Nové Zámky, odbor starostlivosti o životné prostredie, Podzámska 25, 940 01 Nové Zámky*
- 7. *Okresný úrad, Pozemkový a lesný odbor, Podzámska 25, 940 01 Nové Zámky*
- 8. *Slovenský pozemkový fond, Búdkova cesta 36, 81715 Bratislava 11,*
- 9. *Krajský pamiatkový úrad Nitra, Námestie Jána Pavla II. č. 8, 949 01 Nitra*
- 10. *Západoslovenská distribučná, a.s., Čulenova 6, 816 47 Bratislava*
- 11. *Západoslovenská vodárenská spoločnosť, a.s., Lanová 17, Nové Zámky*
- 12. *SPP- distribúcia, a.s., Mlynské nivy 44/b, 825 11 Bratislava*
- 13. *Slovak Telekom, a.s., Bajkalská 28, 817 62 Bratislava*
- 14. *MICHLOVSKÝ s. r. o, Letná 796/9, 921 01 Piešťany*
- 15. *Obec Mužla/ spis*

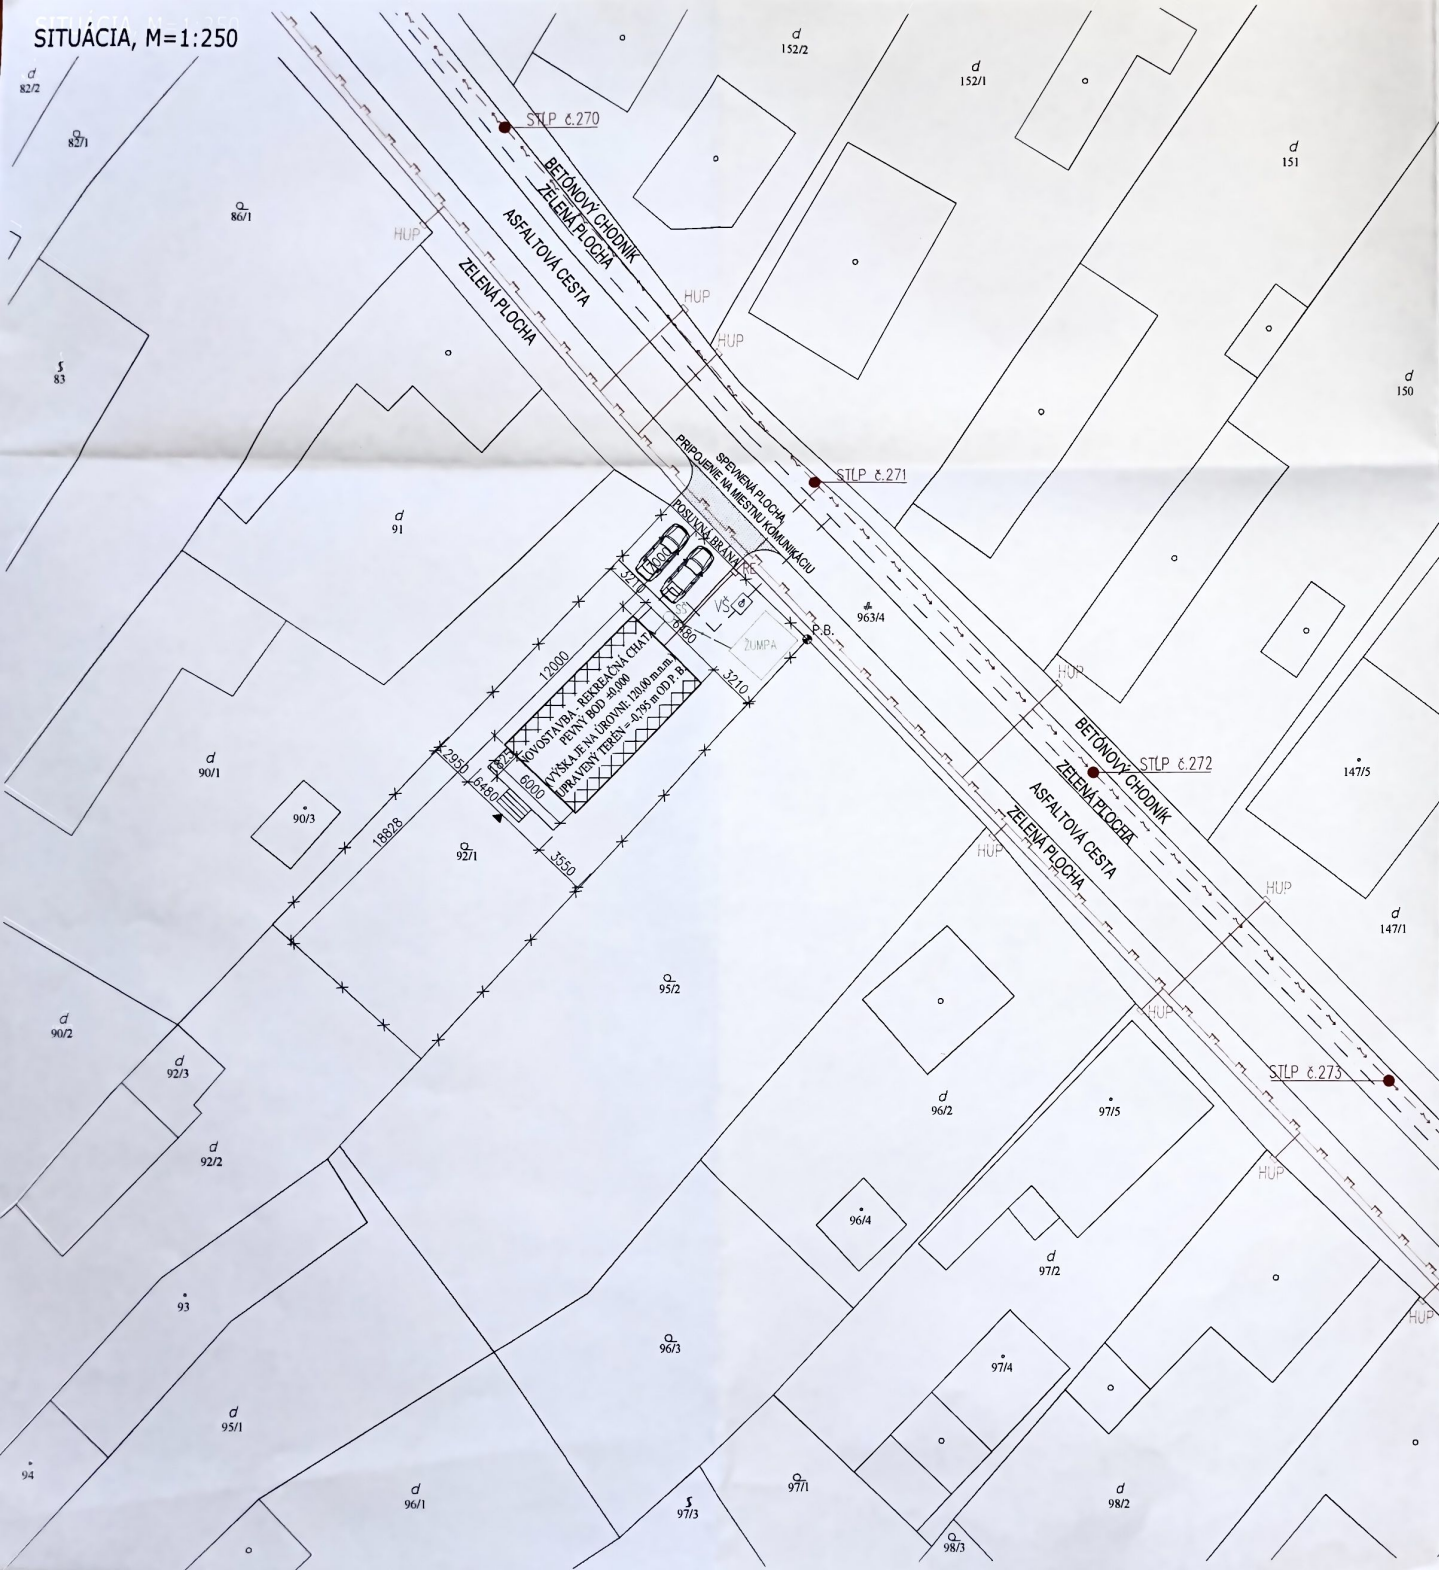

### LEGENDA PRÍPOJK

- — — — — VEREJNÝ VZDUŠNÝ ROZVOD
- — — — — EL. ENERGIE NN
- - - - - NAVRHOVANÁ ELEKTRICKÁ PRÍPOJKA
- — — — — VEDENÁ V ZEMI
- - - - - NAVRHOVANÝ ELEKTRICKÝ ROZVOD
- — — — — VEDENÝ V ZEMI
- RE NAVRHOVANÁ ROZVODNÁ SKRÍŇ A ELEKTROMER
- - - - - NAVRHOVANÝ ROZVOD KANALIZÁCIE
- SS - SPOJNÁ KANALIZAČNÁ ŠACHTA - PLASTOVÁ DN400
- ŽLMPA - PODZEMNÁ ŽLMPA - BETONOVÁ 10 M3
- - - - - VEREJNÁ VODOVODNÁ SIET'
- - - - - NAVRHOVANÁ VODOVODNÁ PRÍPOJKA
- - - - - NAVRHOVANÝ ROZVOD VODY
- VŠ - NAVRHOVANÁ VODOMERNÁ ŠACHTA
- - - - - VEREJNÝ STL PLYNOVOD
- - - - - EXISTUJÚCI PRÍPOJOVACÍ STL PLYNOVOD
- HUP - EXISTUJÚCA DOMOVA REDUKAČNÁ ZUSŤAVA (REG. TLAKU + PLYNOMER)
- - - - - TRASA PODZEMNÝCH OZNAMOVACÍCH VEDENÍ SIET' ZAMERANÝ PRIEBEH

▣ NAVRHOVANÝ OBJEKT: REKREAČNÁ CHATA - 93,50 m<sup>2</sup>

— x — x — HRANICA POZEMKU

● P.B. - PEVNÝ BOD (120,00 m.n.m), ±0,000 RIEŠENÉHO OBJEKTU  
OD 120,00 JE NA ÚROVNI: +0,795 m

▲ - VSTUP DO NAVRHOVANÉHO OBJEKTU

POZNÁMKY:  
- PRED ZAČATÍM ZEMNÝCH PRÁČ JE POTREBNÉ ZABEZPEČIŤ VYTÝČENIE VŠETKÝCH PODZEMNÝCH VEDENÍ V DANEJ LOKALITE

HOLD-ON s.r.o.  
Ipr. J. Nálepku 38, 934 01 Levoca  
IČO: 4711829 DIČ: 2023749739  
Mesto: 931 74 92 95



Projektant: Július Szabó	Projekt: <b>Rekreačná chata (novostavba)</b>	HOLD-ON s.r.o. TO YOUR DREAMS Ipr. J. Nálepku 38, 934 01 Levoca IČO: 4711829 DIČ: 2023749739 Mesto: 931 74 92 95
Vypracoval: Július Szabó	Druh dokumentu: <b>Architektúra</b>	
Investor: Nikola Tallósiová Petőfiho 936/98 943 01 Stádrovo	Názov dokumentu: <b>Situácia</b>	Dokument: Projektová dokumentácia pre stavebné povolenie Č. sady/Mierka: M1:250 3 Dát. vyd. / Jazyk / Č. výkresu: Jan. 2022 / SK / A-1
Miesto stavby: Mužla Katastrálne územie: Mužla Parc. č.: 92/1		