

O B E C M U Ž L A

Hlavné námestie 711/2, 943 52 Mužla

Č. : 6/2136/2024-MoznamDSPKR/24Sú-Lu
Vybavuje/tel: Bc. Viktor Lukács
036/2851 321

Mužla dňa 03.09.2024

Verejná vyhláška

O Z N Á M E N I E

o začatí konania o dodatočnom povolení stavby a nariadenie miestneho zisťovania a ústneho konania

Obec Mužla ako príslušný stavebný úrad podľa § 117 zákona č. 50/1976 Zb. o územnom plánovaní a stavebnom poriadku (stavebný zákon) v znení neskorších predpisov (ďalej len "stavebný zákon"), na základe vykonania štátneho stavebného dohľadu dňa 11.01.2024 a podanej žiadosti o dodatočné povolenie a kolaudáciu stavby

o z n a m u j e

začatie spojeného konania podľa § 88a ods.9 stavebného zákona o dodatočnom povolení stavby a kolaudácie stavby:

pre stavebníčku: **Alexandra Paliková, Trhová hradská 83/4, 943 52 Mužla**

stavba: „Záhradný sklad, prístrešok pre autá, bazén“
účel: skladovanie, parkovanie, rekreácia
na pozemku: č. parcely 116/2 podľa registra C KN
kat. územie: Mužla
objekty stavby: SO 01 – Záhradný sklad
SO 02 – Prístrešok pre autá
SO 03 – Bazén

príslušnosť

k zastavanému úz.: pozemok v zastavanom území obce
list vlastníctva: LV č. 734
vlastníčka pozemku: Alexandra Paliková, Trhová hradská 83/4, 943 52 Mužla

uskutočnenej bez povolenia stavebného úradu.

Stavebný úrad pokračuje v konaní o dodatočnom povolení a kolaudácii stavby z dôvodu, že stavebník predložil žiadosť o dodatočné povolenie a kolaudáciu stavby.

Obec Mužla ako príslušný stavebný úrad v súlade s ustanovením § 61 zákona č. 50/1976 Zb. o územnom plánovaní a stavebnom poriadku (stavebný zákon) v znení neskorších predpisov oznamuje pokračovanie konania o dodatočnom povolení a kolaudácii stavby všetkým známym účastníkom konania a dotknutým orgánom štátnej správy a súčasne nariaďuje ústne konanie spojené s miestnym zisťovaním na deň

26. septembra (štvrtok) o 10:00 hod.

so stretnutím na Stavebnom úrade v Štúrove, Pri colnici č. 2

Do podkladov možno nahliadnuť pred dňom ústneho konania na tunajšom stavebnom úrade a pri ústnom konaní. Účastníci konania môžu svoje námietky k žiadosti o dodatočné povolenie stavby uplatniť najneskôr pri tomto ústnom konaní zápisom do zápisnice alebo písomným podaním na tunajšom stavebnom úrade, inak sa na ne neprihliadne. V rovnakej lehote oznámia svoje stanoviská dotknuté orgány štátnej správy. Ak dotknutý orgán štátnej správy v určenej alebo predĺženej lehote neoznámia svoje stanovisko k povoľovanej stavbe, má sa za to, že so stavbou z hľadiska ním sledovaných záujmov súhlasí.

Ak sa niektorý účastník konania nechá v konaní zastupovať, jeho zástupca musí predložiť písomné splnomocnenie s podpisom toho účastníka konania, ktorý sa dal zastupovať.

Ing. Iván FARKAS v.r.
starosta obce

Príloha : Situačný výkres

Oznámenie sa doručí :

1. Alexandra Paliková, Trhová hradská 83/4, 943 52 Mužla
2. Ing. Peter Juhász. J. Murgaša 37, 940 01 Nové Zámky
3. Doručí sa verejnou vyhláškou účastníkom konania (podľa § 61 ods. 4 zákona 50/1976 Zb o správnom konaní – účastníci konania alebo ich pobyt nie je známi)

Obec Mužla – tabuľa oznamov

04 -09- 2024

Vyvesené dňa :

Zvesené dňa :

Podpis a pečiatka :

Podpis a pečiatka :


Internetová stránka www.muzla.sk

04 -09- 2024

Vyvesené dňa :


Zvesené dňa :

- Štefan Kurcz
 - Anikó Feketeová, Odborárov 1323/64, 945 01 Komárno
 - Agnesa Kurczová, č. 437, 943 52 Mužla
 - Mária Kurczová, č. 437, 943 52 Mužla
 - Štefan Kurcz, č. 437, 943 52 Mužla
 - Kurcz Csaba, č. 437, 943 52 Mužla
 - Balázsová Georgína, č. 435, 943 52 Mužla
 - Balázsová Georgína, č. 435, 943 52 Mužla
 - Balázsová Silvia, č. 435, 943 52 Mužla
 - Pathóová Margita, č. 504, 943 65 Mužla
 - Štrbík Arnold, č. 96, 943 52, Mužla
 - Králiková Valéria, č. 438, 943 52 Mužla
 - Králik Gabriel, č. 43, 946 36 Kravany nad Dunajom
 - Tóthová Anna, Bartókova 1606/6, 943 01 Štúrovo
 - Škodáková Elena, č. 503, 943 52 Mužla
4. Okresný úrad Nové Zámky, odbor starostlivosti o životné prostredie, Podzámska 25, 940 01 Nové Zámky,
 5. Okresný úrad Nové Zámky, pozemkový a lesný odbor, Podzámska 25, 940 01 Nové Zámky
 6. Slovenský pozemkový fond, Búdkova 36, 817 15 Bratislava
 7. Obec Mužla/spis

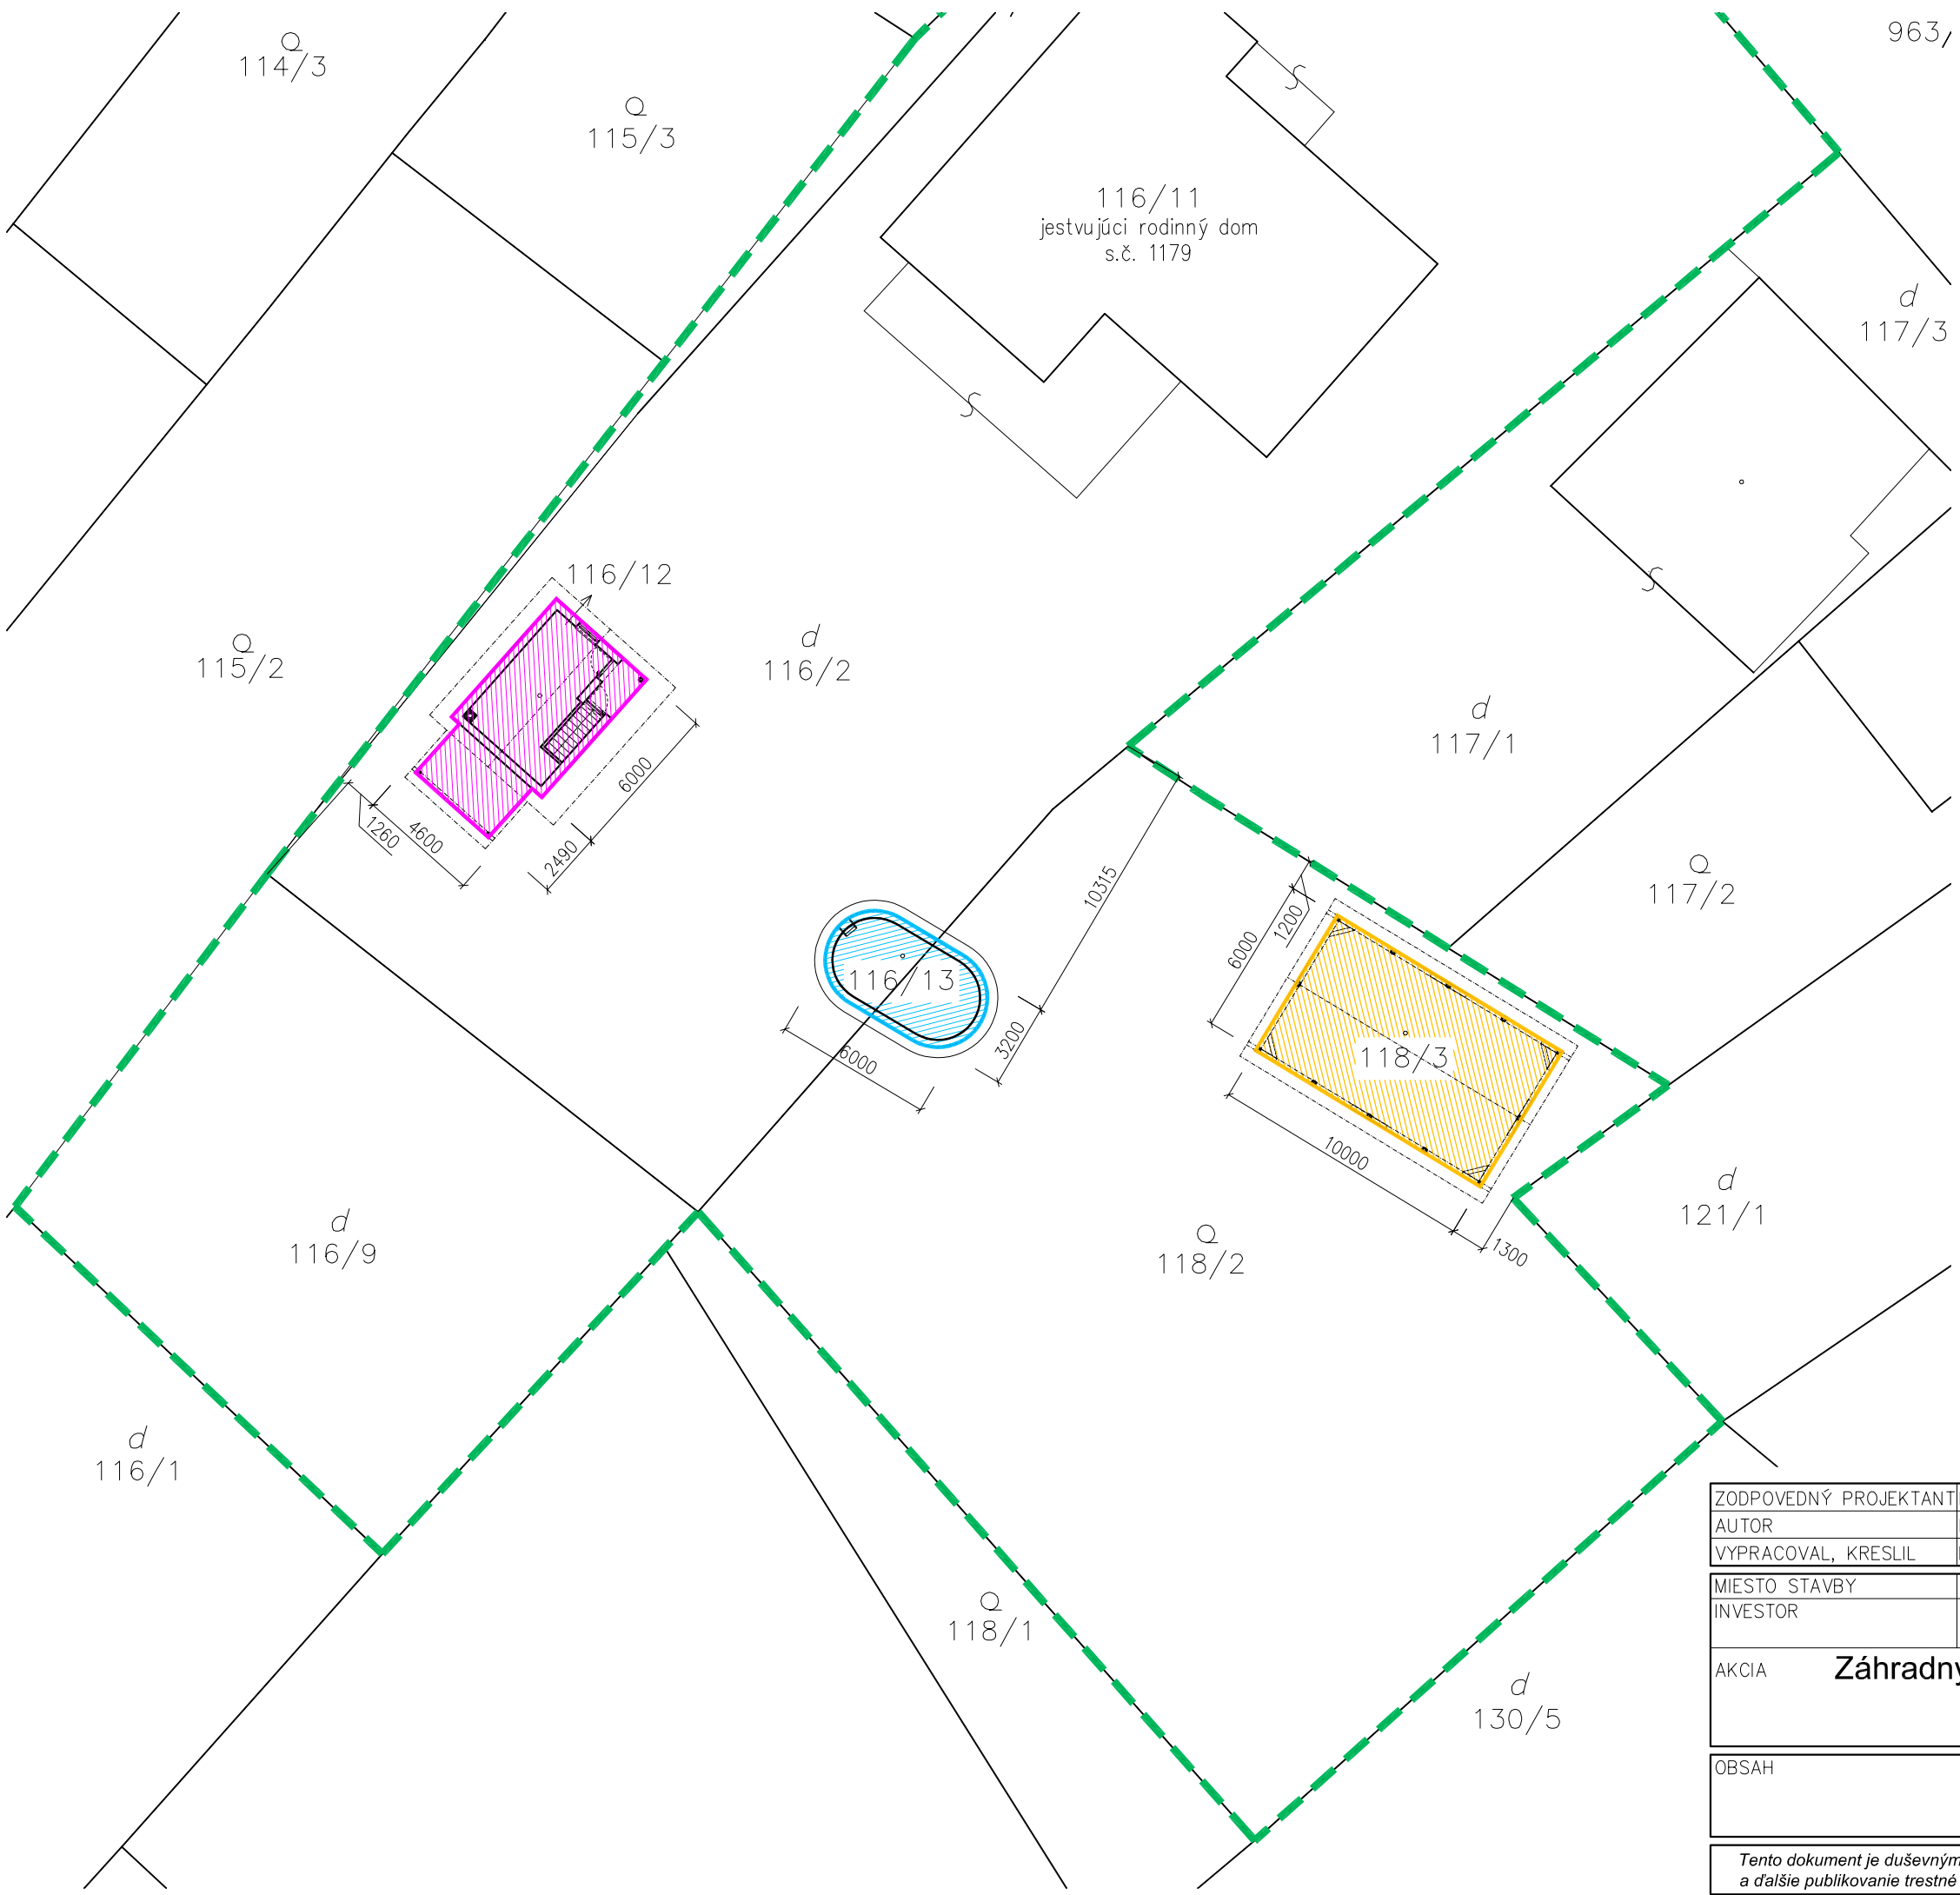

LEGENDA

- ZASTAVANÁ PLOCHA ZÁHRADNÉHO SKLADU (SO-1) 36,8 m²
- ZASTAVANÁ PLOCHA PRÍSTREŠKU PRE AUTÁ (SO-2) 60,0 m²
- ZASTAVANÁ PLOCHA BAZÉNA (SO-3) 21,6 m²
- HRANICA POZEMKU

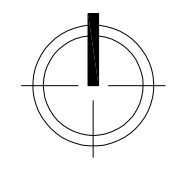

ZODPOVEDNÝ PROJEKTANT	Ing. PETER JUHÁSZ	
AUTOR	Ing. PETER JUHÁSZ	
VYPRACOVAL, KRESLIL	Ing. PETER JUHÁSZ	
MIESTO STAVBY	Mužla, č.p. 116/2,118/2 (podľa GP č.p.116/12,116/13,118/3)	FORMÁT 2xA4
INVESTOR	Alexandra Paliková, Trhová hradská 83/4, 943 52 Mužla	DÁTUM január/2023
AKCIA	Záhradný sklad, prístrešok pre autá, bazén	ÚČEL dodatočné SP
		MIERKA 1:250
		KÓTOVANÉ mm,m
		Č. ZÁKAZKY
OBSAH	CELKOVÁ SITUÁCIA	Č. VÝKRESU Č. KÓPIE
		C1

Tento dokument je duševným vlastníctvom autora. Bez jeho písomného súhlasu je rozširovanie, kopírovanie a ďalšie publikovanie trestné podľa § 21, odsek d.) zákona č. 383/1997 Z.z.