



ZaD č.3 - VPS

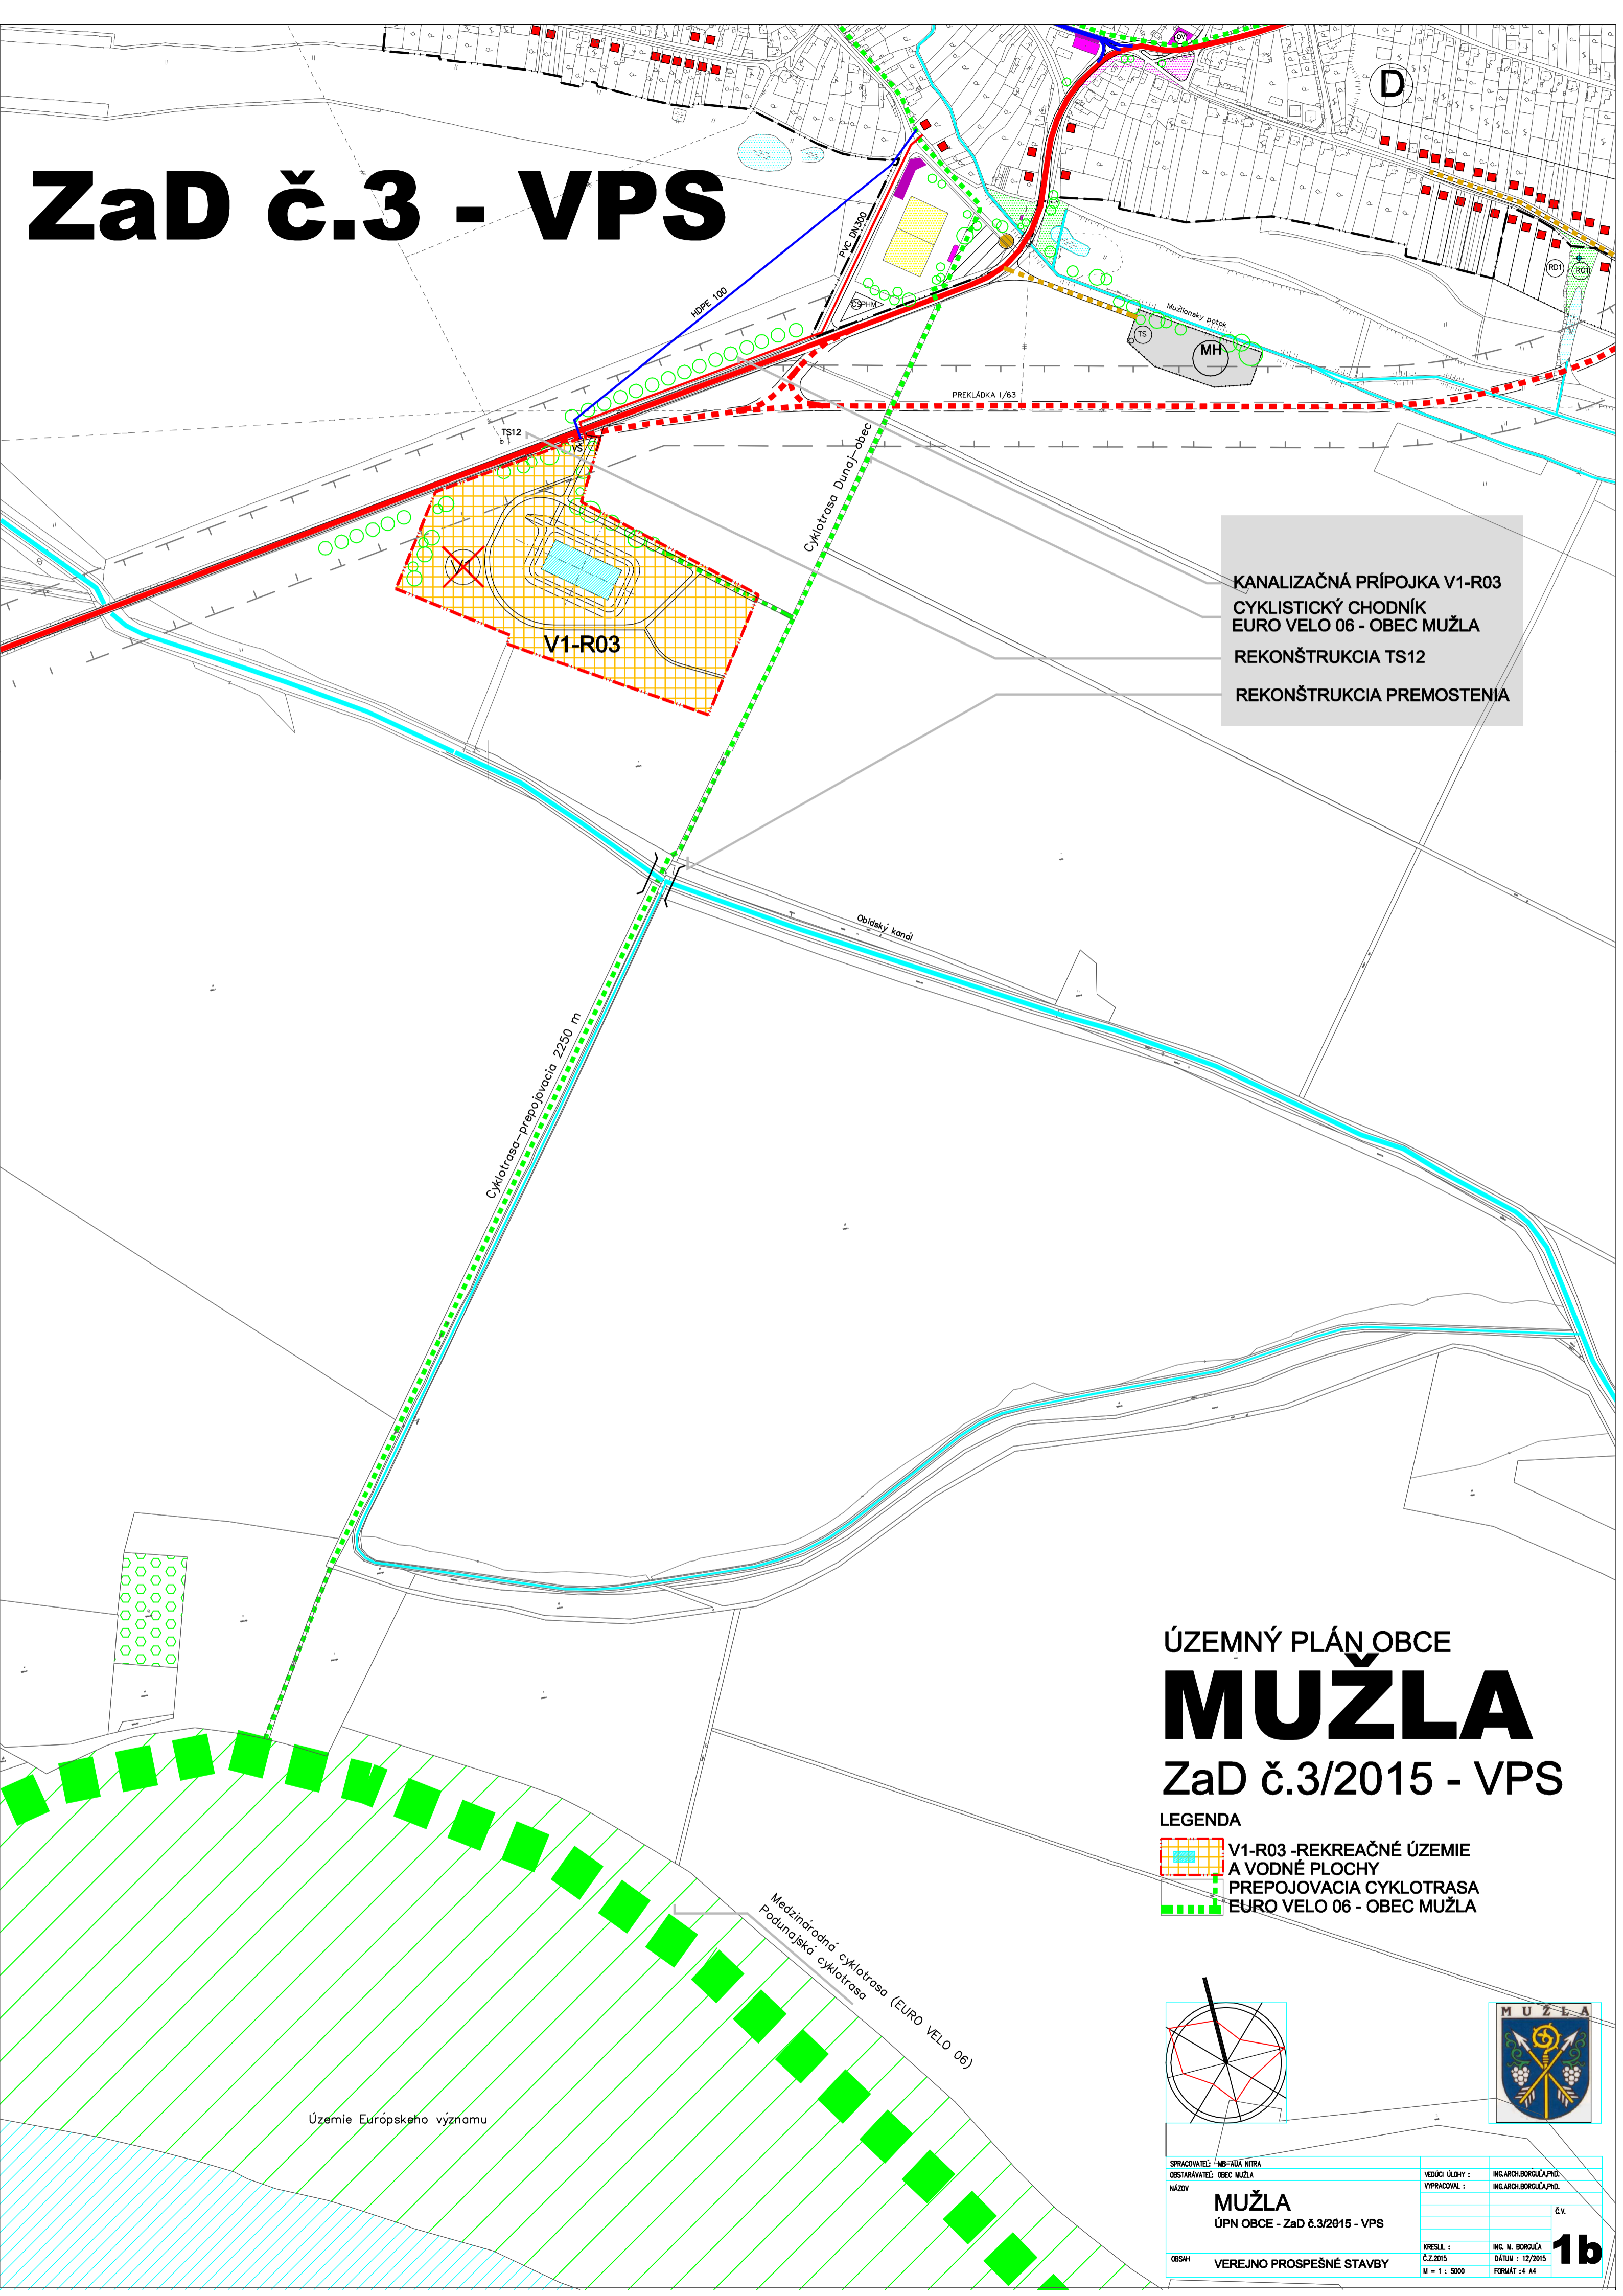

KANALIZAČNÁ PRÍPOJKA V1-R03
CYKLISTICKÝ CHODNÍK
EURO VELO 06 - OBEC MUŽLA
REKONŠTRUKCIA TS12
REKONŠTRUKCIA PREMOSTENIA

ÚZEMNÝ PLÁN OBCE **MUŽLA** ZaD č.3/2015 - VPS

- LEGENDA
- V1-R03 - REKREAČNÉ ÚZEMIE A VODNÉ PLOCHY
 - PREPOJOVACIA CYKLOTRASA
 - EURO VELO 06 - OBEC MUŽLA

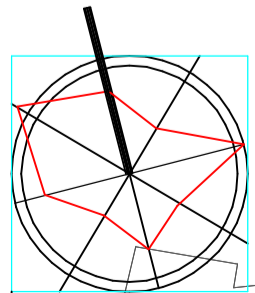

SPRACOVATEĽ: MB-AVA NITRA	VEDÚO ÚLOHY: ING.ARCH.BORČIČA PHD.
OBSTARÁVATEĽ: OBEC MUŽLA	VYPRACOVANÉ: ING.ARCH.BORČIČA PHD.
NÁZOV: MUŽLA	C.V.
ÚPN OBCE - ZaD č.3/2015 - VPS	
OBŠAH: VEREJNO PROSPEŠNÉ STAVBY	KRESIL: ING. M. BORČIČA
	Č.2015 DÁTUM: 12/2015
	M = 1 : 5000 FORMÁT: 4 A4