
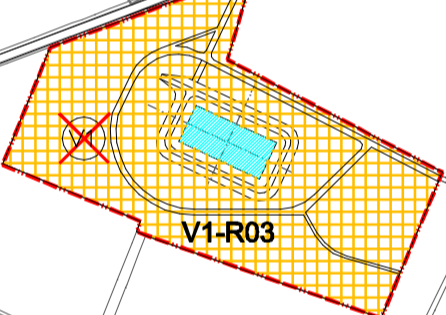


LEGENDA
V1-R03 - REKREAČNÉ ÚZEMIE
A VODNÉ PLOCHY
PREPOJOVACIA CYKLOTRASA
EURO VELO 06 - OBEC MUŽLA
MH - AREÁL MIESTNEHO HOSP.
HRANICA HISTORICKÉHO JADRA OBCE
HRANICA CENTRÁLNEJ ZÓNY OBCE - OC

LEGENDA
ESTVUJÚCI SPODOVAOÍ TELEF. KÁBEL
ESTVUJÚCI MIESTNY TELEF. KÁBEL
ATU - ESTVUJÚCA AUTOMAT. TELEF. ÚSTRIEDŔA
ESTVUJÚCI ÚČASTNÍCKY ROZVADIAČ
ESTVUJÚCA ZOSILOVACIA STANICA MR
VT - ESTVUJÚCI VYERANÝ TELEF. AUTOMAT
ESTVUJÚCA HLAVNÁ STANICA KÁBEL. TV.
ESTVUJÚCE 110 KV VZDUŠNÉ VEDENIE
ESTVUJÚCE 22 KV VZDUŠNÉ VEDENIE
ESTVUJÚCA TRANSFORMOVNÁ STODŽAROVÁ
NAVROVÁNE 22 KV VZDUŠNÉ VEDENIE
NAVROVÁNE 22 KV KÁBĚLOVÉ VEDENIE
NAVROVÁNÁ PREKĽADKA EL. NN VED. DO ZEME
NAVROVÁNÁ TRANSFORMOVNÁ STODŽAROVÁ
NAVROVÁNÁ TRANSFORMOVNÁ MUROVANÁ
NAVROVÁNÁ TRASA TELEFONU
MESTNEHO ROZKLÁŠU A KÁBEL. TV.
NAVROVÁNÁ PREKĽADKA TELEF. VED. DO ZEME
HRANICA KATASTRÁLNEHO ÚZEMIA MUŽLY
HRANICA INTRAVILÁNU K 1.1.1990 + NÁVRH NA ZMENU
HRANICA CENTRÁLNEJ ZÓNY + HLAVNÉ KOMPOZÍČNÉ OSI
PLOCHY - ESTVUJÚCEJ BYV. A NA REKONŠTRUKOVANÉ
PLOCHY - NAVROVANÝCH ROD. DOMOV + REZERVA
PLOCHY NÍZKOPODLAŽNÝCH BYTOVKOV + REZERVA
OBČANSKA VYBAVENOSŤ - ESTVUJÚCA + REZERVA
ZELEN - SÚKROMNÁ + ÚČELOVÁ
REZNÁ ZELEN + OHTOBNÁ
VÝKVNÁ IZOLÁČNÁ ZELEN
PLOCHY PRE VÝROBU A SKLADOVÉ HOSP. + REZERVA
PLOCHY PRE POĽNOHOSPODÁRSKU VÝROBU + REZERVA
PLOCHY PRE POĽNOVÝPODNIK. AKTIV. - VÝR. + POĽ.
ŠPORTOVÉ PLOCHY A HRISKÁ + PLOCHY PRE ROZVOJ
OBJEKTY PAMÄŤOVY CHRÁNENÉ + PAMÄŤALNÍ
OCHRANÉ PÁSMA ČERNICE + VŠETKEHO DRUHU
VODNÉ TOKY + VODNÉ DODKY
ZELEZNICA
STÁRNA CESTA I. TR. A CESTA II. TR.
MIESTNE KOMUNIKÁCIE ZBERNÉ + NAVROVÁNE
CHODNÍKY + PARKOVISKÁ

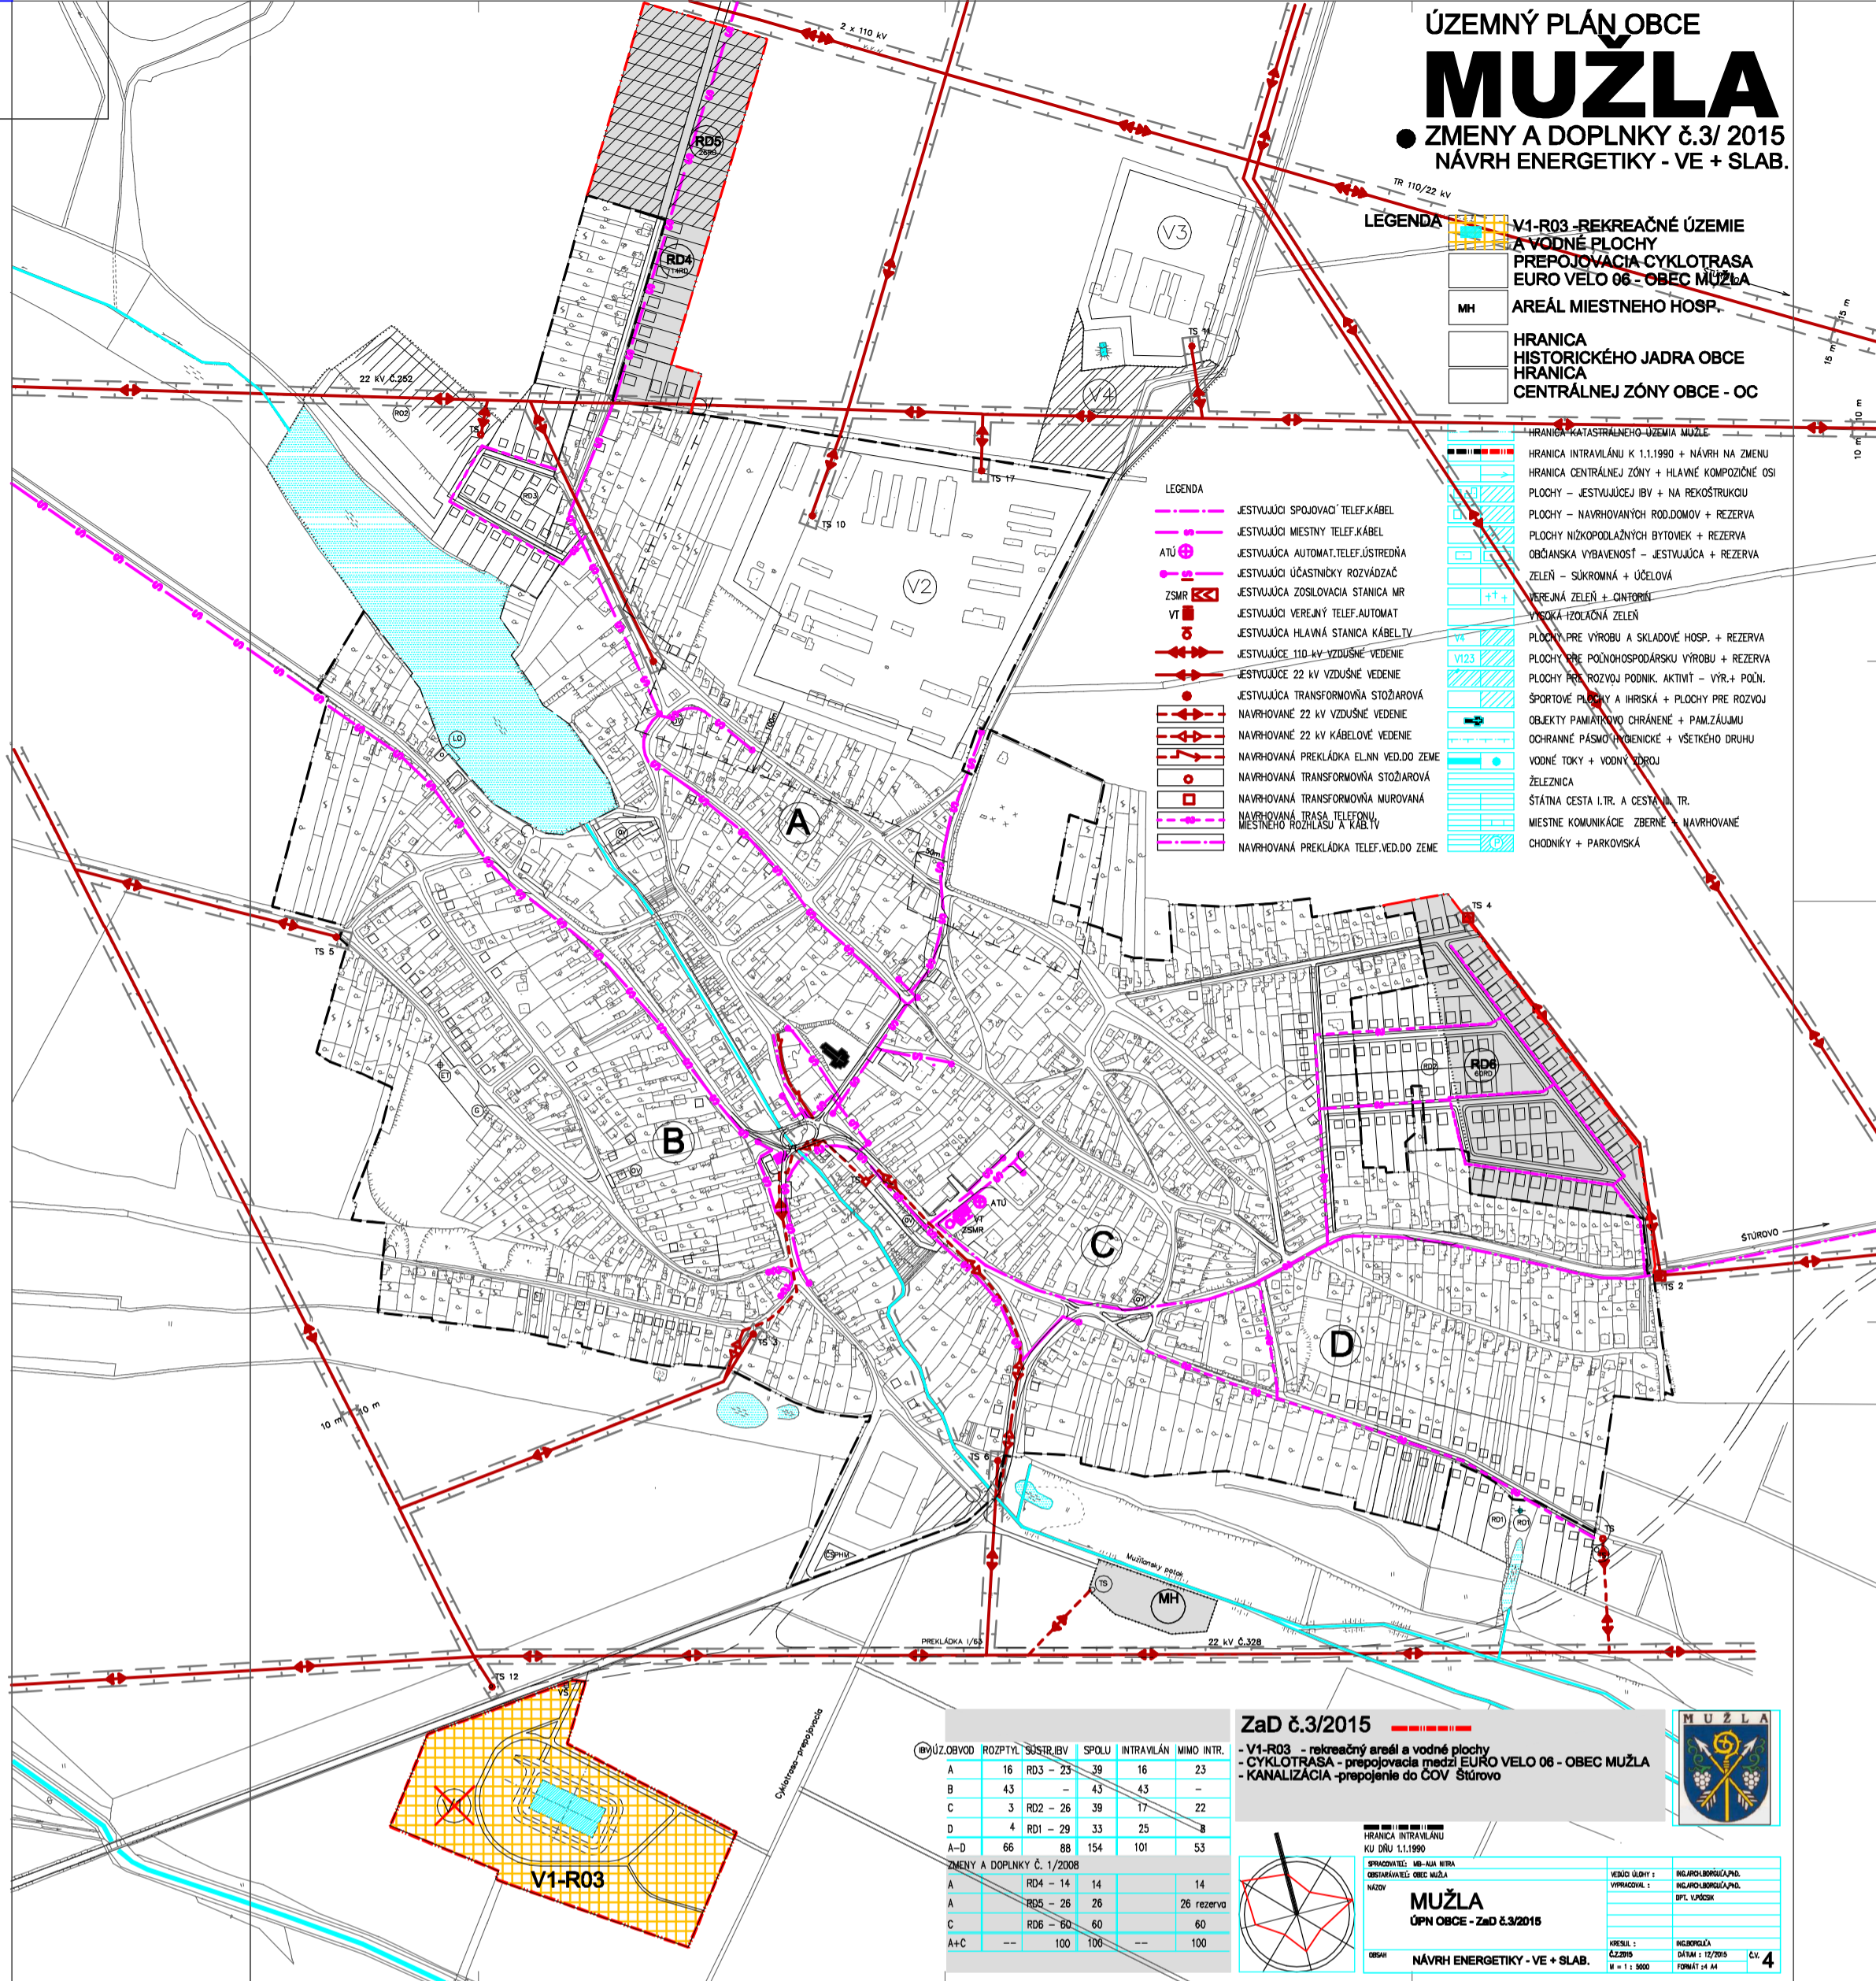

ZaD č.3/2015
- V1-R03 - rekreačný areál a vodné plochy
- CYKLOTRASA - prepojenie medzi EURO VELO 06 - OBEC MUŽLA
- KANALIZÁCIA - prepojenie do ČOV Sŕovo

OBJEKT	ROZPÍŤ	SÚSTĚV	SPOLU	INTRAVILÁN	MMO	INTR.
A	16	R03 - 23	39	16	23	—
B	43	—	43	43	—	—
C	3	R02 - 26	39	17	22	—
D	4	R01 - 29	33	25	8	—
A-D	66	86	154	101	53	—

ZMENY A DOPLNKY č. 1/2008

A	R04 - 14	14	14	—	—	—
A	R02 - 26	26	26	26	26	26 rezerva
C	R06 - 60	60	60	—	—	—
A+C	—	100	100	—	—	—

MUŽLA
ÚPN OBCE - ZaD č.3/2015
NÁVRH ENERGETIKY - VE + SLAB.

VERZIA ÚPN: 1
VYROBENÉ: 1
REKLA: 1
ČÍSLO: 1
DÁTUM: 12/2015
FORMÁT: A4

REG. ÚRAD: 1
REG. ÚRAD: 1
REG. ÚRAD: 1
REG. ÚRAD: 1
REG. ÚRAD: 1

Č. 4