


STAV	NÁVRH
[Symbol]	STÁTNÁ HRANICA
[Symbol]	HRANICA OKRESU
[Symbol]	HRANICA KATASTRÁLNEHO ÚZEMIA
[Symbol]	HRANICA ZASTAVANÉHO ÚZEMIA OBCE MUŽLA k.ú. 1.1.1990
[Symbol]	ZASTAVANÉ ÚZEMIE OBCE
[Symbol]	OZNAČENIE ÚZEMNO-PRÍSTROJOVÉHO CELKU
[Symbol]	HRANICA ÚZEMNO-PRÍSTROJOVÉHO CELKU
[Symbol]	OZNAČENIE ROZVOJOVÉJ LOKALITY URČENEJ NA VÝNATIE
[Symbol]	VÝMERA ROZVOJOVÉJ LOKALITY URČENEJ NA VÝNATIE
[Symbol]	45 000 m <sup>2</sup>
[Symbol]	OCHRANNE PÁSMO CEST I., II. A III. TRIEDY
[Symbol]	OCHRANNE PÁSMO VŠETKÝCH DRUHOV
[Symbol]	OCHRANNE PÁSMO ŽSR 80 m
[Symbol]	ŽELEZNIČNÁ TRAT' k.ú. 120A BRATISLAVA - STURJOVO, SZOB (HU)
[Symbol]	ÚZEMIE ZATIAŽENÉ HLUKOM A VIBRÁCIAMI
[Symbol]	CESTA I. TRIEDY 163
[Symbol]	PREKLÁDKA CESTY I. TRIEDY 163
[Symbol]	CESTA II. TRIEDY 163
[Symbol]	CESTA III. TRIEDY III/1464, III/1507, III/1508
[Symbol]	CESTA ÚČELOVÁ NESPEVNENÁ
[Symbol]	CESTA ÚČELOVÁ NESPEVNENÁ
[Symbol]	MEZINÁRODNÁ CYKLOTRASA EUROVELO 6 ATLANTIK - ČERNÉ MÓRE
[Symbol]	CYKLOTRASA BELA - MUŽLA - DUNAJSKÁ HRÁDZA 8141
[Symbol]	CYKLOTRASA ČENKOV OSADA - MALÁ MUŽLA - BELA
[Symbol]	OSTATNÁ CYKLOTURISTICKÁ TRASA (zob: ÚPN VÚC)
[Symbol]	PLOCHY A OBJEKTY S FUNKCIOU BYDROVÝCH A REKREAČNÝCH VÝSTAVBA
[Symbol]	PLOCHY A OBJEKTY S FUNKCIOU TECHNICKÉJ INFRAŠTRUKTÚRY
[Symbol]	PLOCHY A OBJEKTY S FUNKCIOU DOPRAVNEJ INFRAŠTRUKTÚRY (ŽSR)
[Symbol]	PLOCHY A OBJEKTY S FUNKCIOU VÝROBY A PRÍEMYSLU
[Symbol]	PLOCHY A OBJEKTY S FUNKCIOU PODNOSHOPODÁRSKEJ VÝROBY
[Symbol]	SUKROMNÁ ZELEN (ZÁHRADY, SADY)
[Symbol]	SPRÍEVOČNÁ ZELEŇ
[Symbol]	TRVALÝ TRÁVNÝ PORAST (LÚKY, PASIENKY)
[Symbol]	NELESNÁ DREVINÁ VEGETÁCIA
[Symbol]	VYHRADENÁ ZELEN (CINTORIN)
[Symbol]	VINICE
[Symbol]	AREÁLOVÝ VÝNHRAJ
[Symbol]	LESY (HOSPODÁRSKE)
[Symbol]	OCHRANNE PÁSMO LEŠA 50m
[Symbol]	VETROLAM
[Symbol]	STROMORADIE / ALEJ
[Symbol]	ORNÁ PŮDA
[Symbol]	VODNÁ PLOCHA
[Symbol]	VODNÝ TOK / KANÁL
[Symbol]	ODVODŇOVACÍ KANÁL
[Symbol]	ODVODŇOVACÍ KANÁL V SPRÁVE HYDROKOLORÁČI, ě.d.
[Symbol]	MANIPULAČNÉ (OCHRANNE) PÁSMO VODNÝCH PLOCH A TOKOV (5m)
[Symbol]	OCHRANNE PÁSMO II. STUPŇA NEVYUŽÍVANÉHO VODNEHO ZDROJA RH - 10
[Symbol]	NIKOSKAS
[Symbol]	PERIODICKY ZAPLAVOVANÉ ÚZEMIA

STAV	NÁVRH
[Symbol]	STANICA ŽSR NA ZRUŠENIE NOVÁ ZASTÁVKA ŽSR
[Symbol]	PARKOVISKO PRI ZASTÁVKE ŽSR
[Symbol]	CHRÁNENÉ ŽELEZNIČNÉ PŘECESŤE (STAV)
[Symbol]	MINIDROUHOVÉ KRÍŽENIE (NÁVRH)
[Symbol]	CESTNÝ MOST / LAUKA
[Symbol]	AUTOBUSOVÉ ZASTÁVKY
[Symbol]	DOOCHÁDKOVÁ VZDIALENOSŤ (BUS) - 450 m
[Symbol]	VZDUŠNÉ 110 V ELEKTRICKE VEDENIE URČENÉ NA VÝNATIE
[Symbol]	VZDUŠNÉ 22 V ELEKTRICKE VEDENIE NA ZRUŠENIE
[Symbol]	KÁBLOVÉ 22 V ELEKTRICKE VEDENIE
[Symbol]	TRAFOSTANICA STOŽAROVÁ / STOŽAROVÁ REKONŠTRUOVANÁ
[Symbol]	TRAFOSTANICA STOŽAROVÁ NA ZRUŠENIE
[Symbol]	TRAFOSTANICA KOSKOVÁ / KOSKOVÁ REKONŠTRUOVANÁ
[Symbol]	TRASA PODZEMNÝCH OZDŇOVACÍCH VEDENÍ ST
[Symbol]	PLYNOVODY VTL PN25
[Symbol]	PLYNOVODY STLZ
[Symbol]	REGULAČNÁ STANICA VTL RS MUŽLA 1200
[Symbol]	BEZPEČNOSTNÉ PÁSMO PZ
[Symbol]	PRÍVONÉ A ROZVODNÉ VODOVODNE POTRUBIE
[Symbol]	ZBERNÝ DVOR

VEREJNOSPESNE STAVBY:	NÁVRH
[Symbol]	OZNAČENIE VPS V OBLASTI DOPRAVNEJ INFRAŠTRUKTÚRY
[Symbol]	OZNAČENIE VPS V OBLASTI VODNEHO HOSPODÁRSTVA
[Symbol]	OZNAČENIE VPS V OBLASTI ENERGETIKY A INFORMAČNÝCH SIETI
[Symbol]	OZNAČENIE VPS V OBLASTI KULTÚRY A PAMÄTKY
[Symbol]	OZNAČENIE VPS V OBLASTI ODPADOVÉHO HOSPODÁRSTVA
[Symbol]	OZNAČENIE VPS V OBLASTI DOPRAVY ŽIVOTNÉHO PROSTREDIA

ZNAČKY:	OPIS
[Symbol]	KOSTOL
[Symbol]	KRÍŽ
[Symbol]	ARCHEOLOGICKÁ LOKALITA v/č textová časť
[Symbol]	NÁRODNÁ KULTÚRNA PAMÄTKA: VETERNÁ STUJNA (okolo r. 1920)
[Symbol]	PRÁVEDEPOBNÁ ENVIRONMENTÁLNA ZÁTAŽ (envirozátaze.enviroportal.sk)
[Symbol]	LOKALITA S MODRÝM VÝSKYTM POPULÁTKOVI SKLAD AGRICHOEMÁLIE
[Symbol]	SKLÁDKA UPRAVENÁ (4) (PREKRYTIE, TERÉNNÉ UPRAVY A POD.)
[Symbol]	VODOVIE
[Symbol]	STUJNA
[Symbol]	TECHNICKÉ TELEKOMUNIKAČNÉ ZARIADENIE

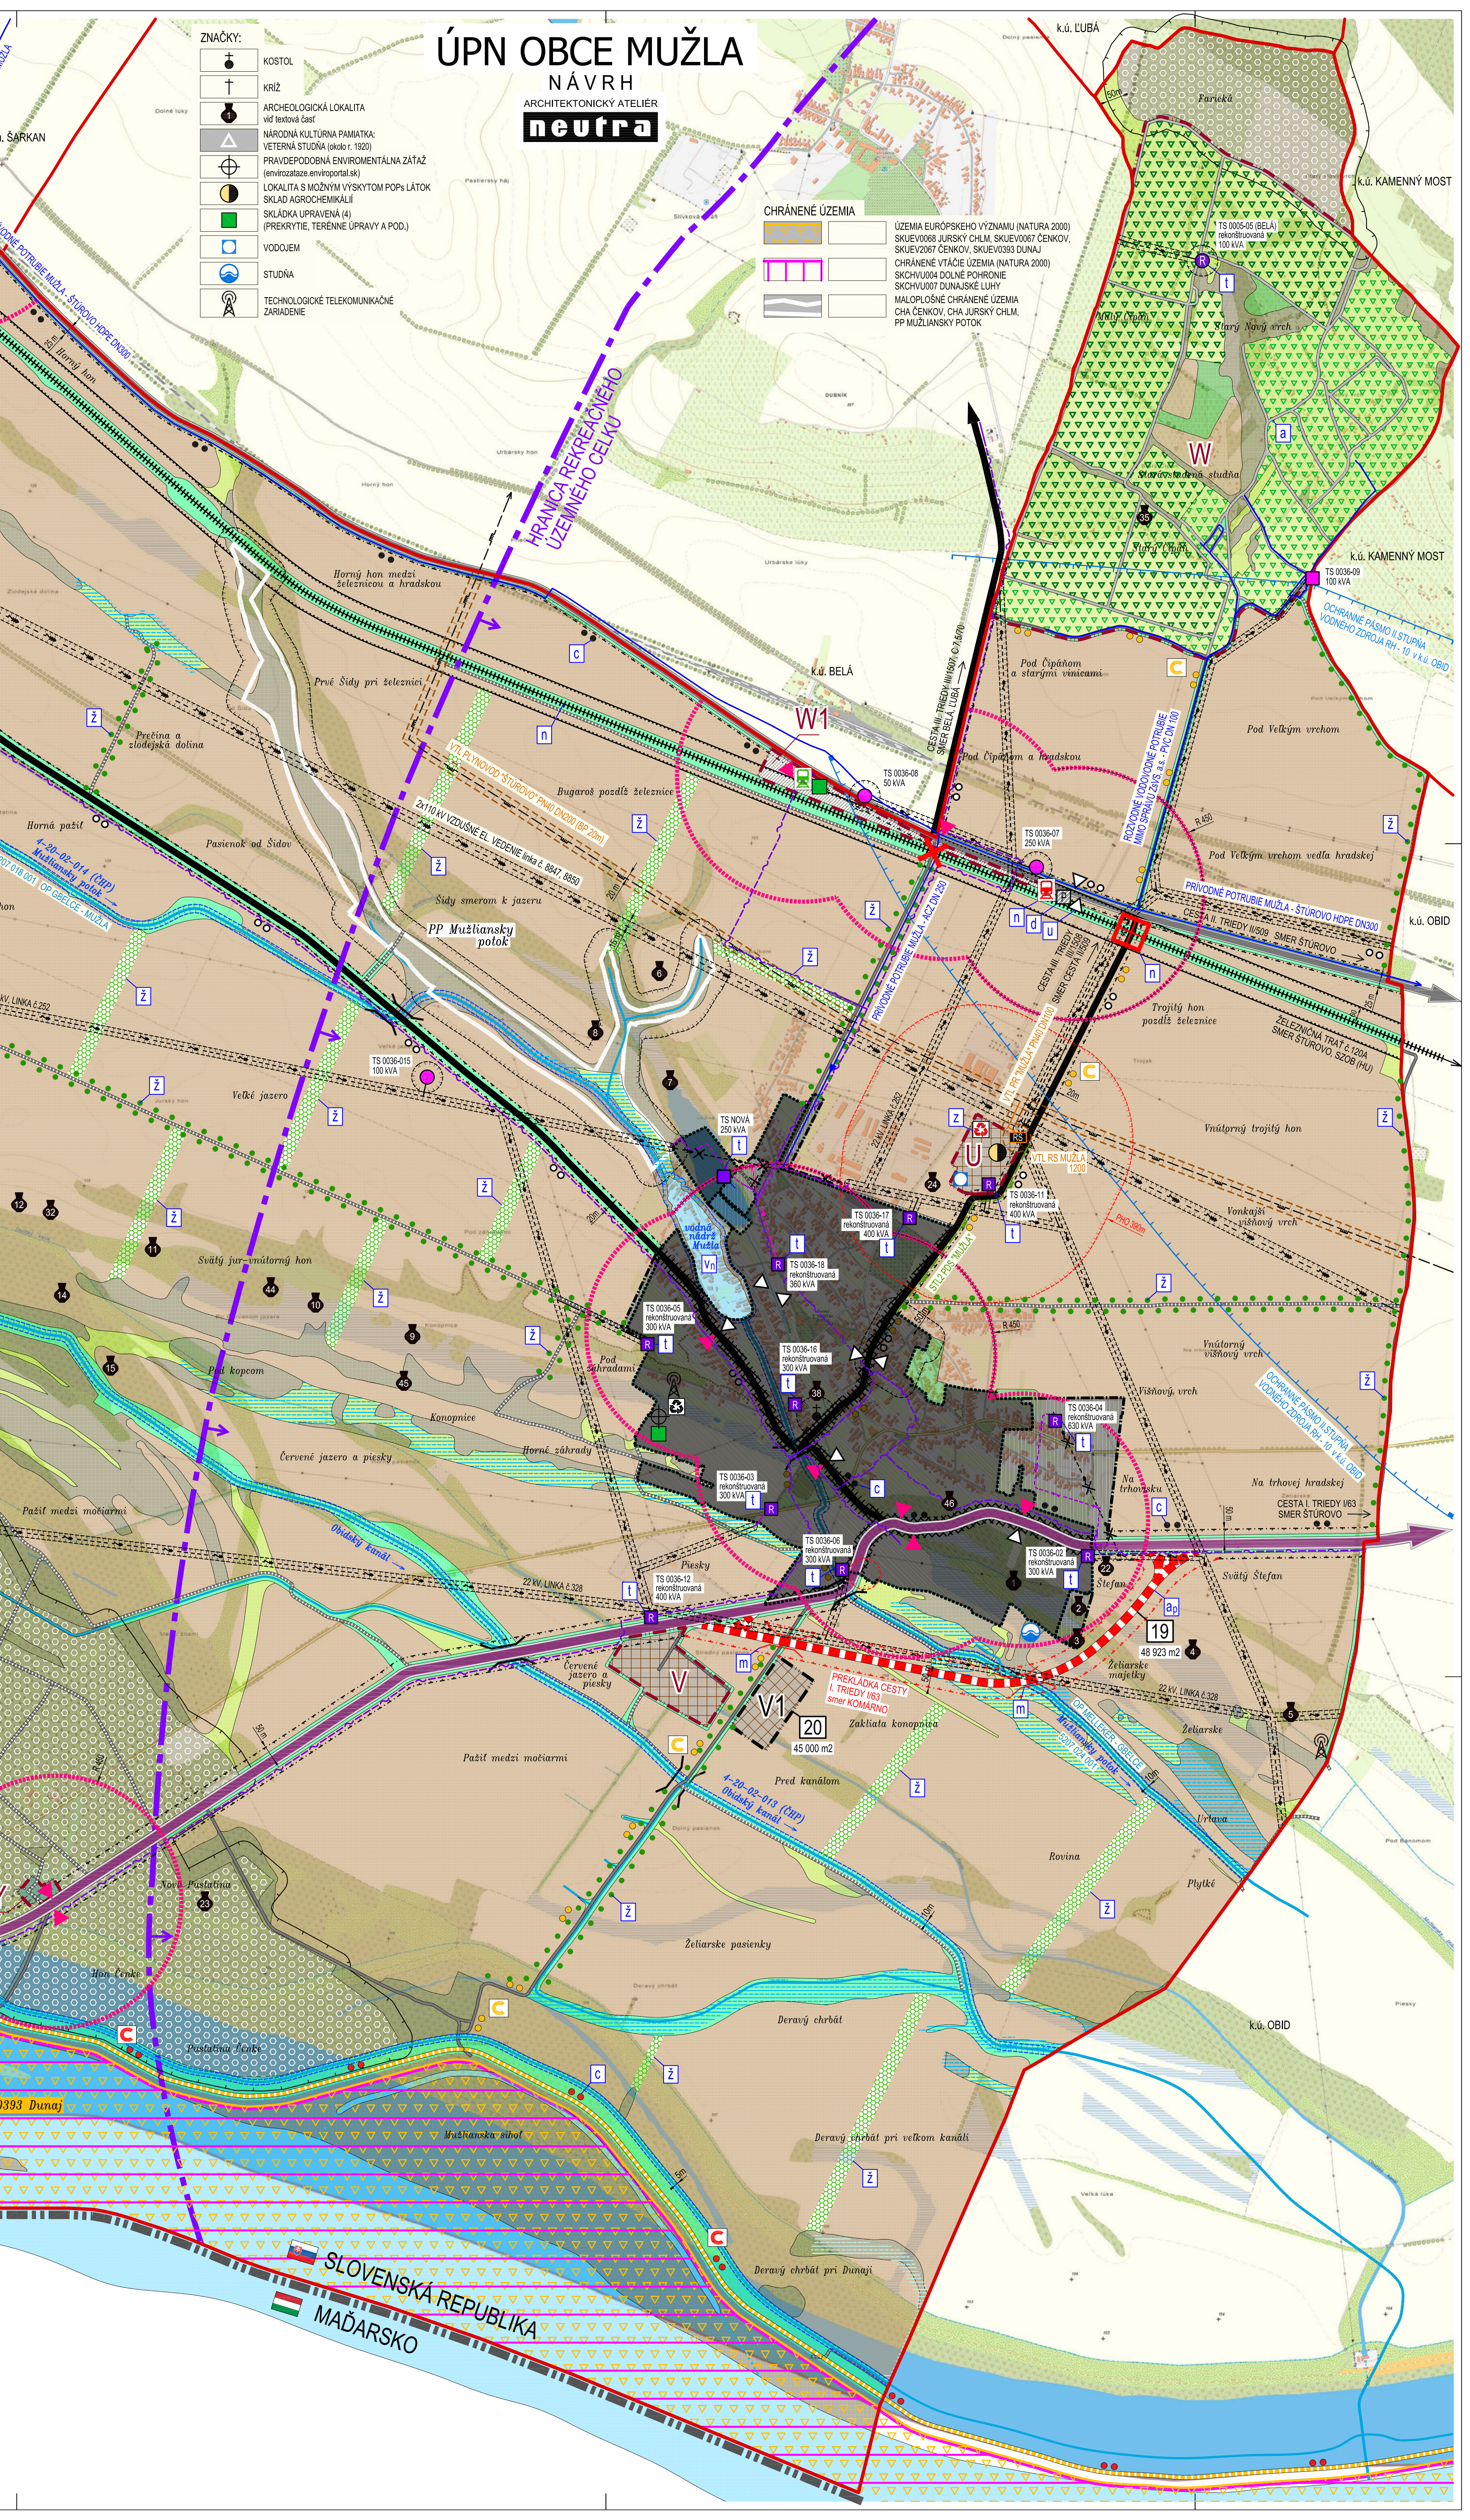

# ÚPN OBCE MUŽLA

## NÁVRH

ARCHITEKTONICKÝ ATELIER **neutra**

CHRÁNENÉ ÚZEMIA	OPIS
[Symbol]	ÚZEMIA EUROPSKEHO VÝZNAMU (NATURA 2000)
[Symbol]	SKUEV068 JURSKÝ CHLM SKUEV007 ČENKOV, SKUEV030 DUNAJSKÝ HRAJ
[Symbol]	CHRÁNENÉ VTÁČIE ÚZEMIA (NATURA 2000)
[Symbol]	SACHUVUJÚCA DOLNÉ POHRONIE SACHUVUJÚCA DUNAJSKÉ LUHY
[Symbol]	MALOPLOŠNÉ CHRÁNENÉ ÚZEMIA
[Symbol]	CHA ČENKOV, CHA JURSKÝ CHLM, PP MUŽLANSKY POTOK

OBJEDNÁVATEL: OBEC MUŽLA, OKRES NOVÉ ZÁMKY	KATASTRÁLNE ÚZEMIE: MUŽLA	MERKA: 1:10 000
SPRACOVÁTEĽ: NEUTRA - ARCHITEKTONICKÝ ATELIER, FAREŠKÁ 1, 948 01 NITRA	PROJEKTANT: ING. ARCH. ZUZANA GAJDOVA, ING. LUCIA ČERNÁ	FORMÁT: 15 x 44
ZODP. PROJEKTANT: ING. ARCH. PETER MIČKA		DATEM: 09 / 2023

# 2

NÁZOV VÝKRESU: KOMPLEXNÝ VÝKRES PRIESTOROVÉHO USPORIADANIA A FUNKČNÉHO VYUŽÍVANIA ÚZEMIA S VYZNACENOU ZÁVÄZNOU ČASŤOU RIEŠENIA k.ú. MUŽLA

SLOVENSKÁ REPUBLIKA  
MAĎARSKO