

ÚPN OBCE MUŽLA

NÁVRH

ARCHITEKTONICKÝ ATÉLIER
neutra

LEGENDA

STAV	NÁVRH
	STÁTNÁ HRANICA
	HRANICA OKRESU
	HRANICA KATASTRÁLNEHO ÚZEMIA
	HRANICA ZASTAVANÉHO ÚZEMIA
	ZASTAVANÉ ÚZEMIE OBCE
	OZNAČENÉ ÚZEMIE - PŘESTOROVÝHO CELKU
	HRANICA ÚZEMIO - PŘESTOROVÝHO CELKU
	PLOCHY A OBJEKTY S FUNKCÍOU BY (INDIVIDUÁLNA BYTOVÁ VÝSTAVBA)
	PLOCHY A OBJEKTY S FUNKCÍOU TECHNICKÉ INFRAŠTRUKTÚRY
	PLOCHY A OBJEKTY S FUNKCÍOU DOPRAVNEJ INFRAŠTRUKTÚRY (ZSR)
	PLOCHY A OBJEKTY S FUNKCÍOU VÝROBY A PŘÍMUSLU
	PLOCHY A OBJEKTY S FUNKCÍOU PRŮMYŠLOVÉHO VÝROBY
	SÚROVINA ZELENĚ (ZÁHRADY, SADY)
	SPRIEVODNÁ ZELENĚ
	TRVALÝ TRÁVNÝ POROST (LÚKY, PASENIKY)
	NELESNÁ DŘEVNÁ VEGETÁCIA
	VYHRADENÁ ZELENĚ (CONTORNI)
	VINICE
	AREÁLY VIMOHAD
	LESY (HOSPODARSKÉ)
	OCHRANÉ PÁSMO LEŠA 50m
	VETROUM
	STROMORADIE (ALEJ)
	VODNÁ PLOCHA
	VODNÝ TOK (KANÁL)
	ODVODŇOVACÍ KANÁL
	V SPRÁVE HYDROLOGICKE, t.j. MANIPULAČNÉ (OCHRANÉ) PÁSMO VODNÝCH PLOCH A TOKOV (5m)
	OCHRANÉ PÁSMO I. STUPNĚ NEVYUŽÍVANÉHO VODNÉHO ZDROJA RH-10
	NEKRYTÉ PERIODICKY ZAPLAVOVANÉ ÚZEMIA

ZNÁČKY:

	KOSTOL
	KRÍŽ
	PRÁVIDELOPŮBNÁ ENVIRONMENTÁLNA ZÁTĚŽ (environmentálne narušenie)
	LOKALITA S MŇOŽNÝM VÝSKYTOM POPŮLÁTKOV (sklad akropochemikálií)
	SKLADKA UPRAVENÁ (4) (PREKRYTIE, TERÉNNÉ UPRAVY A POD.)
	VODOUJEM
	STUĎNA
	TECHNICKÉ ZARADENIE TELEKOMUNIKACIE

KONFLIKTNÉ UZLY

	KU1 - KRÍŽOVANIE PRÍROVNÝCH NÁRODNÉHO A REGIONÁLNEHO VÝZNAMU S CESTOU I. TREDY
	KU2 - KRÍŽOVANIE NAVRHOVANÉHO Miestneho BIODIVERZITY INTERAKČNÉHO PRÍKLU S CESTOU I. TREDY A URBANIZOVANÝM ÚZEMÍM
	KU3 - KRÍŽOVANIE NAVRHOVANÉHO Miestneho BIODIVERZITY A PRÍRODNÉ PAMÄTKY S CESTOU II. TREDY A ŽELEZNIČNOU TRATOU

NAVROVÁNE OPATRENIA

M, N, U PODROBNÉ V TEXTOVÝCH ČASTI:
 - NÁVRH OPATRENIA NA OCHRANU PRÍRODNÝCH ZDROJOV A NA ZNÍŽOVANIE NEGATÍVNEHO PŮSOBNÉHO STRESOVÝCH JAVOV

STRESOVÉ JAVY A ZDROJE

STAV	NÁVRH
	ÚZEMIE ZATÁŽENÉ HLUKOM A VIBRÁCIAMI
	OCHRANÉ PÁSMO CEST I. II. A III. TREDY
	OCHRANÉ PÁSMO VŠETKYCH DRUHOV
	OCHRANÉ PÁSMO ZSR 60m
	ŽELEZNIČNÁ TRATĚ I. 200A BRATISLAVA - ŠTÚROVO, SZOB (HUB)
	CESTA I. TREDY I/63
	PREKLÁDKA CESTY I. TREDY I/63
	CESTA II. TREDY II/464, III/1507, III/508
	CESTA ÚČELOVÁ NEPEVNENÁ
	AUTOBUSOVÉ ZASTÁVKY
	DOCHÁZKOVÁ VZDÁLENOSŤ (BUS) - 450m

STAV

	MEZINÁRODNÁ CYKLOTRASA EUROVELO 6 ATLANTIK - ČERNÉ MŮRE
	CYKLOTRASA BELA - MUŽLA - DUNAŠKÁ HRÁDZA 8141
	CYKLOTRASA ČENYŇ OSADA - MALÁ MUŽLA - BELA
	OSTATNÁ CYKLOTRASTICKÁ TRASA (SÚBŮR UPŮVČ)
	VÍZUŠNÉ 110 kV ELEKTROCKÉ VEDENIE
	VÍZUŠNÉ 22 kV ELEKTROCKÉ VEDENIE NA ZRUŠENIE
	VÍZUŠNÉ 22 kV ELEKTROCKÉ VEDENIE
	KABLOVÉ 22 kV ELEKTROCKÉ VEDENIE
	TRAFOSTANICA STODAROVÁ / STODAROVÁ REKONŠTRUOVANÁ
	TRAFOSTANICA KOSOVÁ / KOSOVÁ REKONŠTRUOVANÁ
	TRASA POZDĺŽNÝCH OZNAKOVACÍCH VEDENÍ ST
	PLYNOVODY VTL P1625
	PLYNOVODY ST22
	REGULAČNÁ STANICA VTL RS MUŽLA 1200
	BEZPEČNOSTNÉ PÁSMO PZ
	HLAVNÉ PRÍVODNÉ VODOVODNÉ POTRUBIE

STAV


	STANICA ZSR NA ZRUŠENIE NOVA ZASTÁVKA ZSR
	PARKOVISKO PRI ZASTÁVKE ZSR
	CHRÁNENÉ ŽELEZNIČNÉ PŘECESTIE (STAV) MIMOÚROVŇOVÉ KRÍŽENIE (NÁVRH)
	CESTNÝ MOST LÁVKA
	ZBERNÝ DVOR

VETERNÁ ERÓZIA

	VETERNÁ ERÓZIA STREDNÁ
	VETERNÁ ERÓZIA SILNÁ

RADONOVÉ RIZIKO

	OZPŮSOBNÝ RADONOVÝ RIZIKO, STREŠNÉ 80%
	RADONOVÉ RIZIKO - REFERENČNÉ PLOCHY, NÍZKE (I)

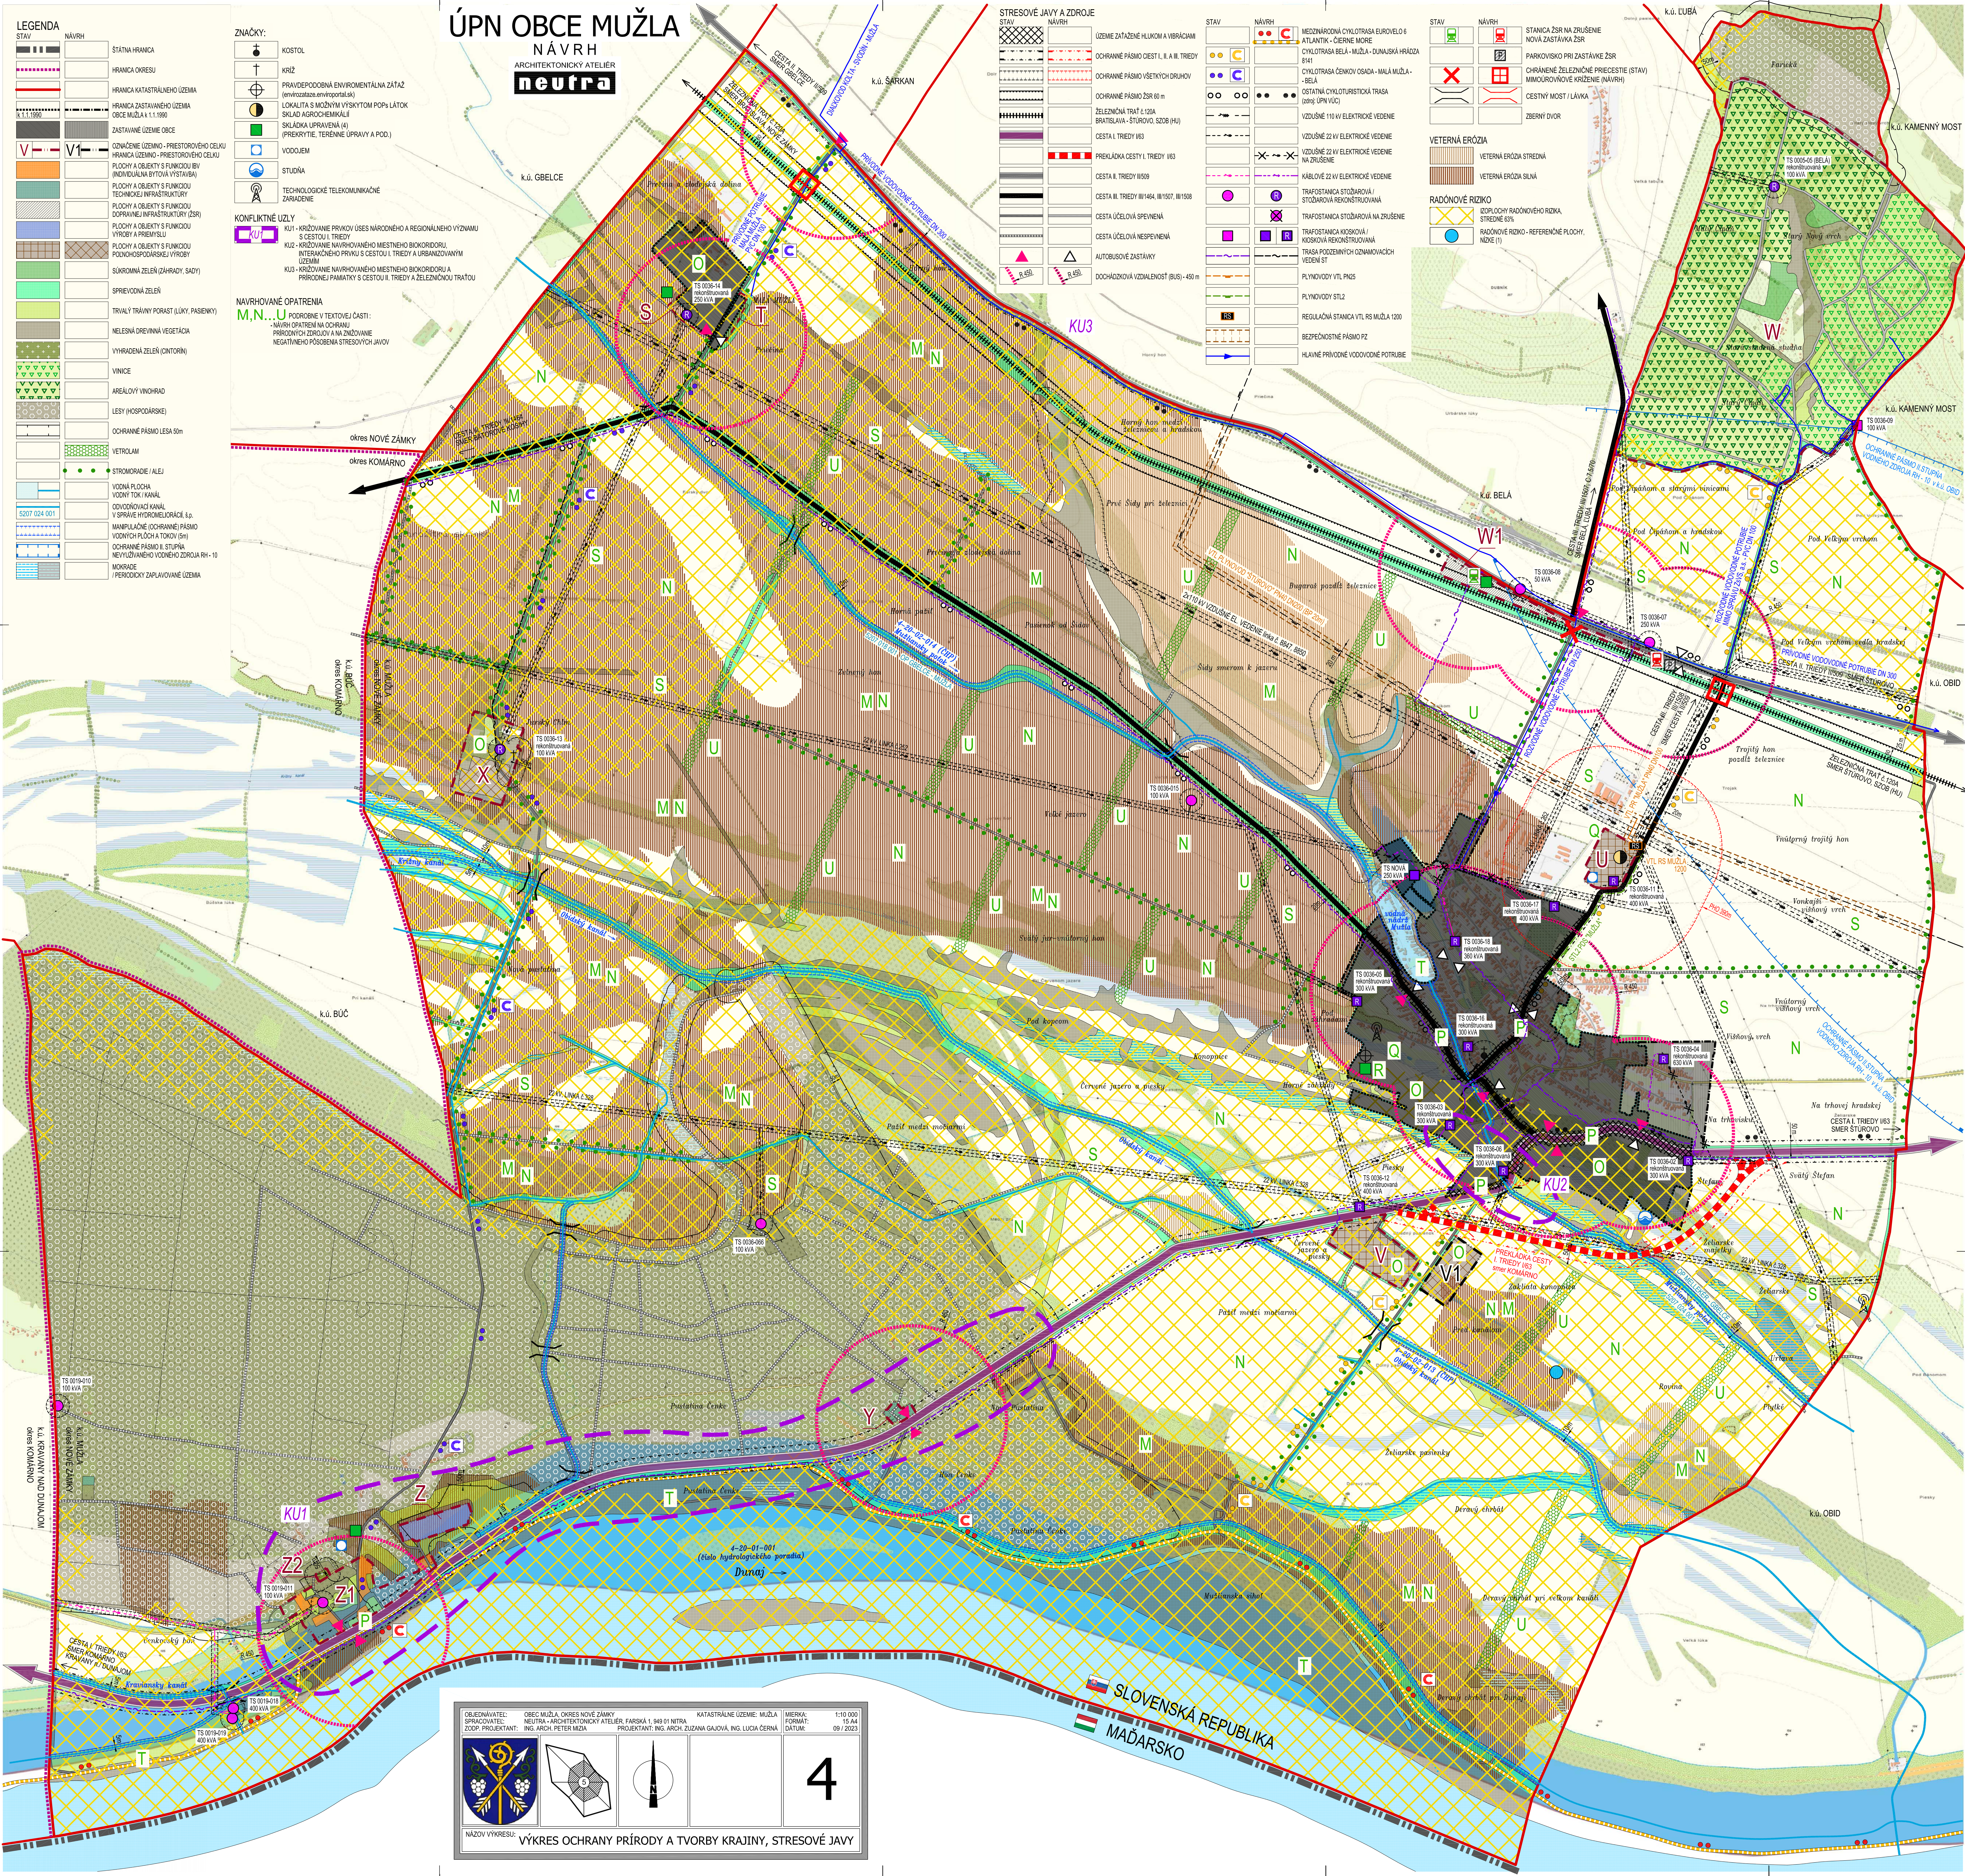

OBJEDNÁVATEL: OBEC MUŽLA, OKRES NOVE ZÁMKY KATASTRÁLNE ÚZEMIE: MUŽLA MIERKA: 1:10 000
 SPRACOVÁTEĽ: NEUTRA - ARCHITEKTONICKÝ ATÉLIER FARKÁŠ 1, 948 01 NITRA FORMÁT: A4
 ZŮP. PROJEKTANT: ING. ARCH. PETER MIŠA PROJEKTANT: ING. ARCH. ZUZANA GAJDOŠ, ING. LUCIA ČERNÁ DATUM: 09 / 2023

4

NAZOV VÝKRESU: VÝKRES OCHRANY PRÍRODY A TVORBY KRAJINY, STRESOVÉ JAVY