

O B E C M U Ž L A

Mužla č.711, 943 52 Mužla

Č. : 2/2457/2024-MzUKSP/24SÚ-Lu
Vybavuje/tel: Bc. Viktor Lukács
036/2851 321

Mužla, dňa 02.08.2024

Verejná vyhláška

OZNÁMENIE

o začatí spojeného konania, upustenie od miestneho zisťovania a ústneho konania

Obec Mužla, ako príslušný stavebný úrad podľa § 117 zákona č.50/1976 Zb. o územnom plánovaní a stavebnom poriadku /stavebný zákon/ v znení neskorších predpisov oznamuje, že

stavebníci: **Ing. Alexandra Tóthová**, Dolná záhradná ulica 253/16, 943 52 Mužla
Tomáš Tóth, Dolná záhradná ulica 253/16, 943 52 Mužla

požiadala dňa 31.07.2024 o vydanie stavebného povolenia na stavbu:

stavba: „**Novostavba rodinného domu**“
objekty stavby: SO-01 – Rodinný dom
SO-02 – Spevnená plocha
SO-03 - Oplotenie
SO-04 – Vodovodná prípojka
SO-05 – Kanalizačná prípojka + žumpa
na pozemku: č. parcely 881/1, 881/2, 960/14 registra C KN
kat. územie: Mužla
príslušnosť
k zastavanému úz. : pozemok v zastavanom území obce
list vlastníctva : LV č. 1062
vlastníci pozemku : Ing. Alexandra Tóthová, Dolná záhradná ulica 253/16, 943 52 Mužla
Tomáš Tóth, Dolná záhradná ulica 253/16, 943 52 Mužla

Dňom podania bolo začaté spojené konanie.

Obec Mužla v súlade s ustanovením § 36 a § 61 zákona č. 50/1976 Zb. o územnom plánovaní a stavebnom poriadku (stavebný zákon) v znení neskorších predpisov oznámilo začatie stavebného konania dotknutým orgánom a všetkým známym účastníkom konania. Nakoľko sú stavebnému úradu dobre známe pomery staveniska a žiadosť poskytuje dostatočný podklad pre posúdenie navrhovanej stavby, upúšťa podľa § 36 ods. 2 a § 61 ods. 2 stavebného zákona od miestneho šetrenia aj od ústneho konania. Účastníci konania a dotknuté orgány môžu nahliadnuť do podkladov na tunajšom stavebnom úrade. Svoje námietky a pripomienky môžu účastníci konania uplatniť najneskôr **do 7 pracovných dní** odo dňa doručenia tejto výzvy, zápisom do protokolu, alebo písomným podaním na tunajšom stavebnom úrade, inak sa neuprihliada. V rovnakej lehote oznámia svoje stanoviská dotknuté orgány.

V súlade s § 61 ods. 5 stavebného zákona, ak dotknutý orgán štátnej správy, ktorý bol vyrozumený o začatí stavebného konania, neoznámí v určenej dobe svoje stanovisko k navrhovanej stavbe, má sa za to, že so stavbou z hľadiska ním sledovaných záujmov *súhlasí*.

Na námietky a pripomienky, ktoré nebudú v určenom termíne uplatnené sa nebude prihliadať.

Ak sa niektorý účastník konania nechá v konaní zastupovať, jeho zástupca musí predložiť písomné splnomocnenie s podpisom toho účastníka konania, ktorý sa dal zastupovať.

Ing. Iván FARKAS v.r.
starosta obce

Príloha : Situačný výkres

Oznámenie sa doručí :

1. Ing. Alexandra Tóthová, Dolná záhradná ulica 253/16, 943 52 Mužla
2. Tomáš Tóth, Dolná záhradná ulica 253/16, 943 52 Mužla
3. Doručí sa verejnou vyhláškou účastníkom konania (podľa § 26 ods. 2 zákona č. 71/1967 Zb o správnom konaní)

Obec Mužla – tabuľa oznamov

Vyvesené dňa : 02 -08- 2024

Zvesené dňa :

Podpis a pečiatka :

Podpis a pečiatka :

Internetová stránka www.muzla.sk


Vyvesené dňa : 02 -08- 2024

Zvesené dňa :

- Alžbeta Csizmadiová
 - Mária Molnárová, Poľovnícka ulica 889/43, 943 52 Mužla
 - Pavel Csizmadia, Dolná záhradná ulica 233/23, 943 52 Mužla
 - Verona Szépvová
 - Štefan Vajda
 - Tomáš Hom, 943 52, Mužla, č. 231
4. Obec Mužla, č. 711, 943 52 Mužla
 5. Západoslovenská distribučná, a.s., Čulenova 6, 816 47 Bratislava
 6. Západoslovenská vodárenská spoločnosť, a.s. , Lanová 17, Nové Zámky
 7. SPP- distribúcia, a.s., Mlynské nivy 44/b, 825 11 Bratislava
 8. Slovak Telekom, a.s., Bajkalská 28, 817 62 Bratislava
 9. MICHLOVSKY s. r. o, Letná 796/9, 921 01 Piešťany
 10. Obec Mužla/ spis

CELKOVÁ SITUÁCIA M=1:200

960/1
OBEC MUŽLA
HORNÁ ZÁHRADNÁ ULICA
MIESTNA ASFALTOVÁ KOMUNIKÁCIA

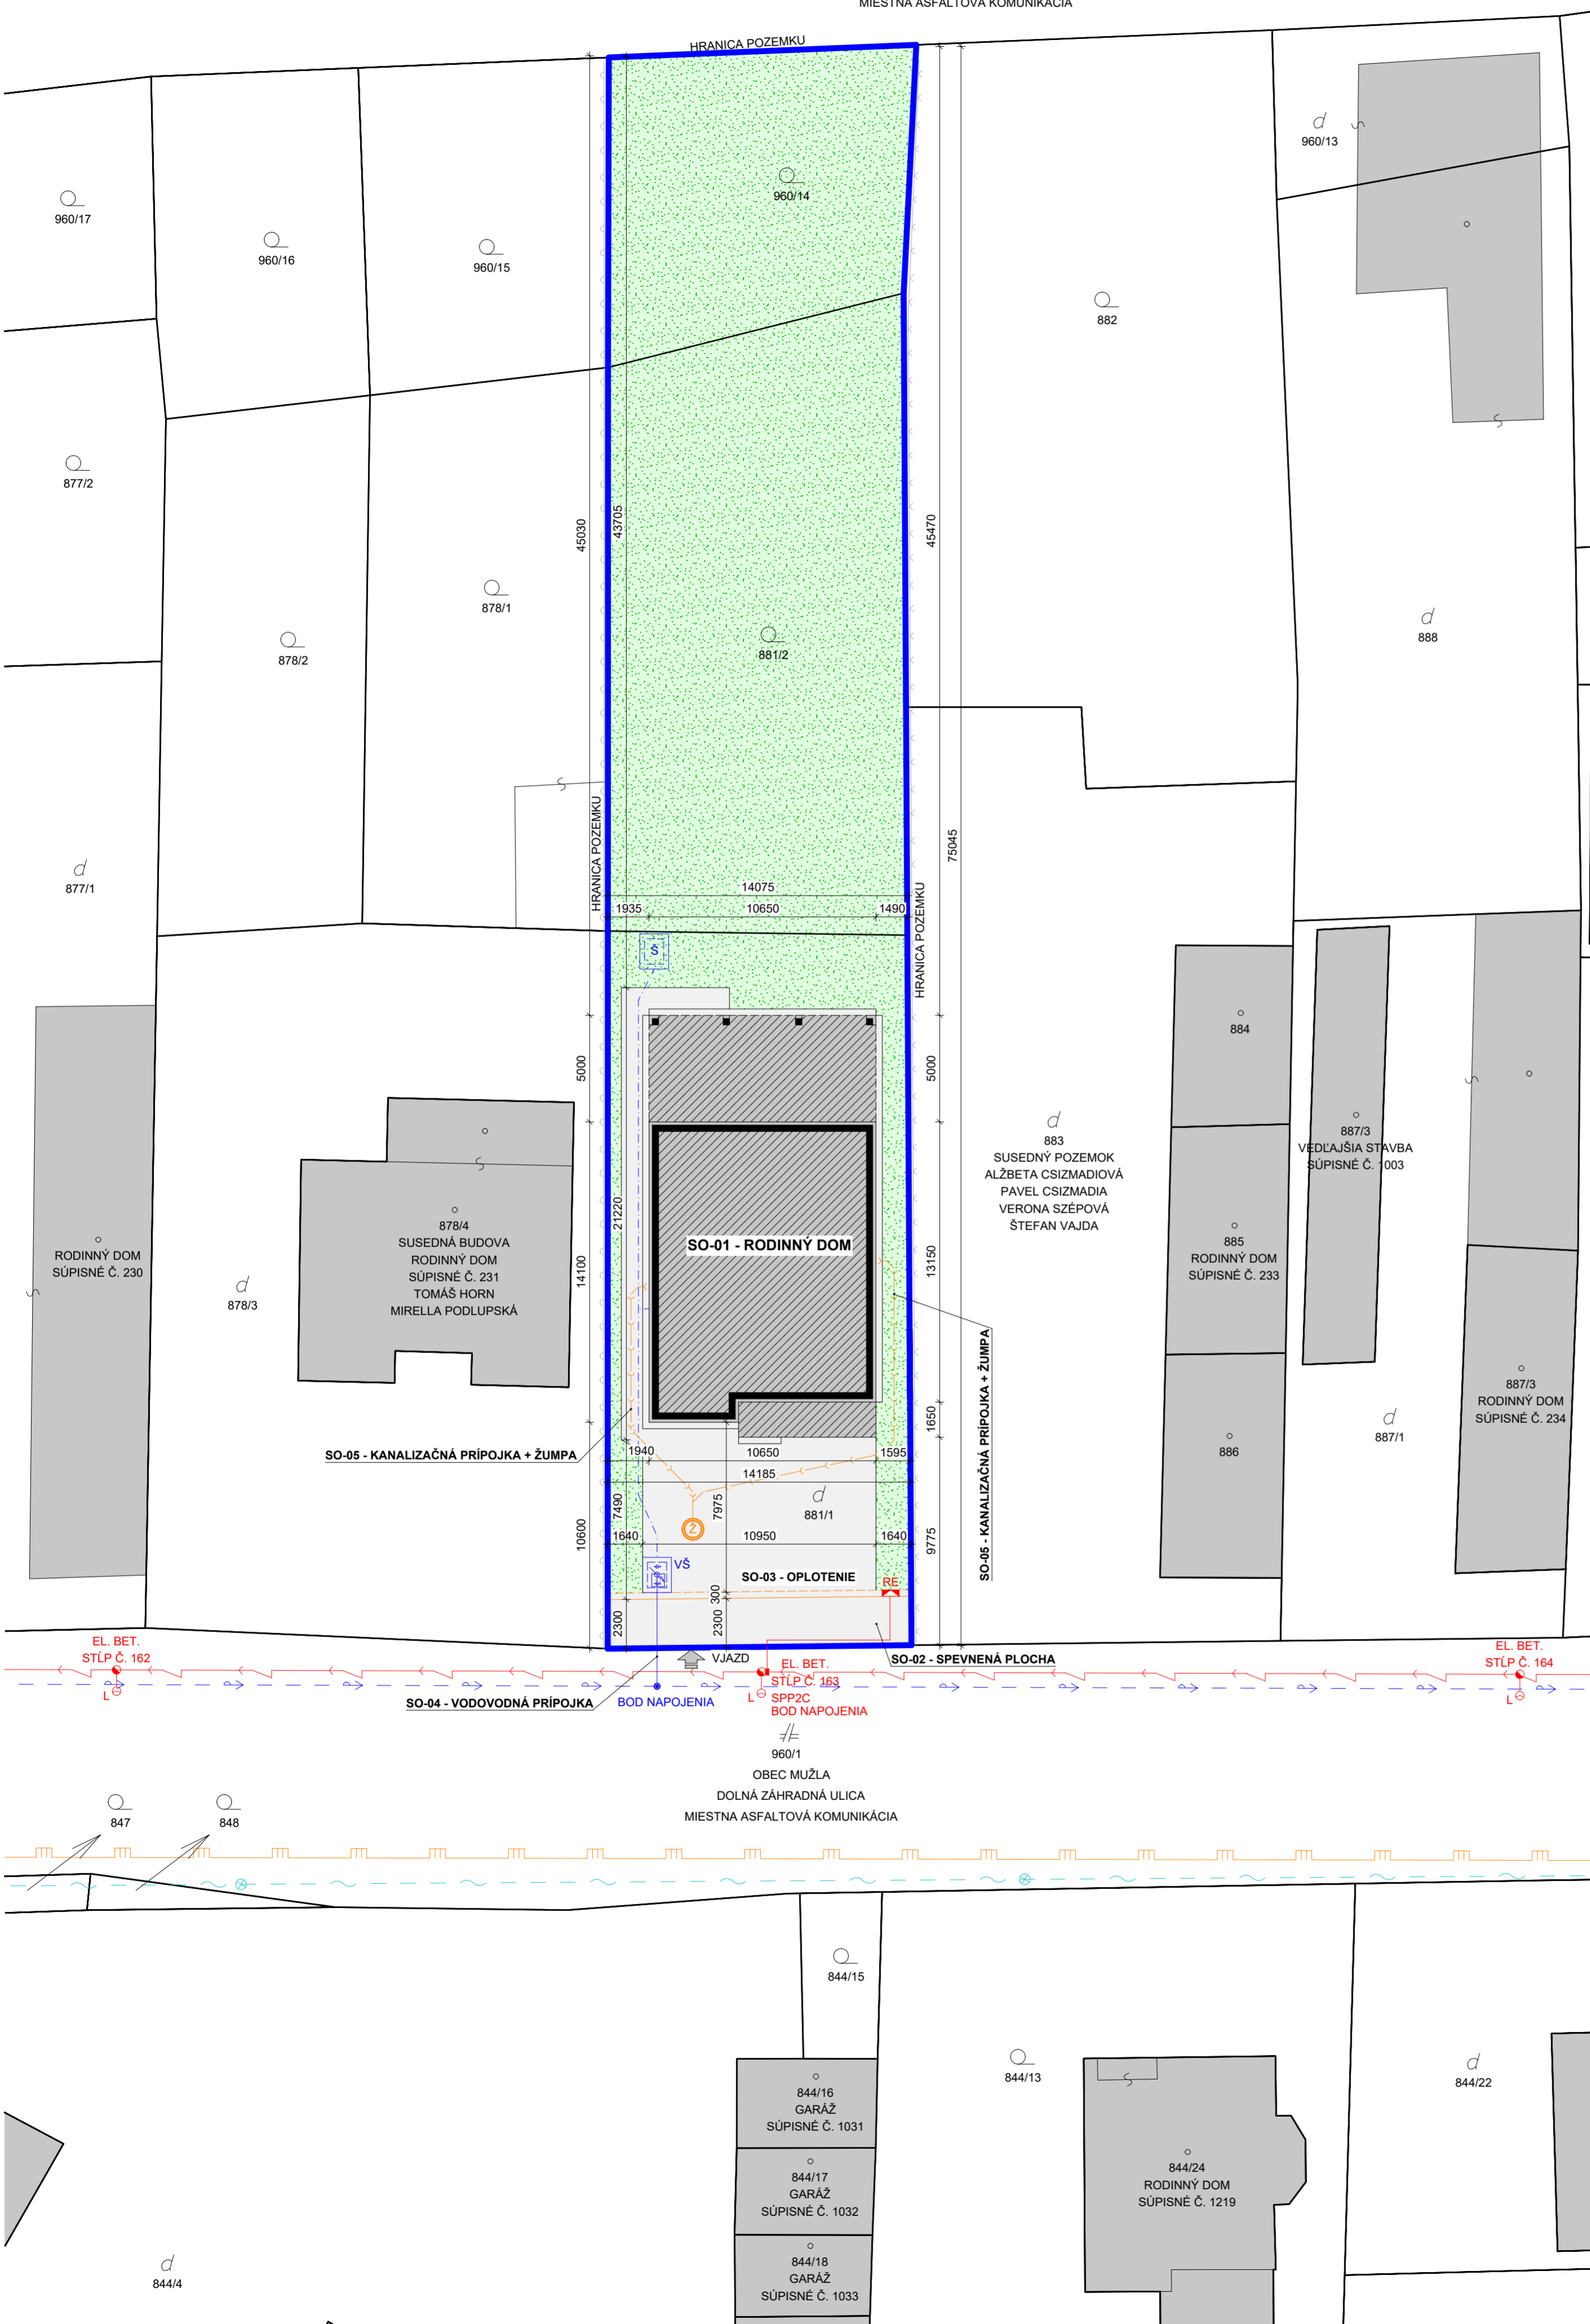

LEGENDA:

- STAVEBNÝ OBJEKT - SO-01
- JESTVUJÚCE OBJEKTY (BUDOVY)
- NAVRHOVANÉ SPEVNENÉ PLOCHY: ZÁMKOVÁ DLAŽBA, OKRASNÝ ŠTRK
- ZELEŇ
- NAVRHOVANÉ OPLOTENIE
- HLAVNÝ VSTUP
- VSTUP NA POZEMOK
- VLASTNÍCKE HRANICE PODĽA REGISTRA C KN
- ZAPPAR KN
- JESTVUJÚCI PLOT DRÓTENÝ
- JESTVUJÚCI PLOT BETÓNOVÝ

LEGENDA JESTVUJÚCICH INŽINIERSKYCH SIETÍ:

- JESTVUJÚCI VEREJNÝ VODOVOD
- JESTVUJÚCI VEREJNÝ PLYNOVOD ZEMNÉHO PLYNU: STL1 D150
- JESTVUJÚCI VEREJNÝ ROZVOD ELEKTRICKEJ SIETE: VZDUŠNÝ, NÍZKE NAPÄTIE
- JESTVUJÚCE VEREJNÉ TELEKOMUNIKAČNÉ VEDENIE: VZDUŠNÉ
- JESTVUJÚCA ULIČNÁ LAMPA
- JESTVUJÚCA POISTKOVÁ SKRIŇKA PRE NAP. VEDENIE
- JESTVUJÚCI ELEKTROMEROVÝ ROZVÁDZAČ

LEGENDA NAVRHOVANÝCH INŽINIERSKYCH SIETÍ:


- NAVRHOVANÝ DOMOVÝ VODOVOD: HDPE D40x3,8 - DN 32
- NAVRHOVANÁ VODOVODNÁ PŘÍPOJKA
- NAVRHOVANÁ DOMOVÁ SPLAŠKOVÁ KANALIZÁCIA: PVC D160
- VS - NAVRHOVANÁ VODOMERNÁ ŠACHTA
- S - NAVRHOVANÁ ŠACHTA
- Z - NAVRHOVANÁ ŽUMPA

OBJEKTOVÁ SKLADBA:

- SO-01 - RODINNÝ DOM
- SO-02 - SPEVNENÁ PLOCHA
- SO-03 - OPLOTENIE
- SO-04 - VODOVODNÁ PŘÍPOJKA
- SO-05 - KANALIZAČNÁ PŘÍPOJKA + ŽUMPA

POZNÁMKY:

- PRED ZAHÁJENÍM VÝKOPOVÝCH PRÁČ - VYTYČIŤ VŠETKY EXISTUJÚCE VEDENIA A INŽINIERSKÉ SIETE
- VONKAJŠIE ROZMERY STAVBY SÚ UVEDENÉ SO ZATEPLOVACÍM SYSTÉMOM
- STAVBU TREBA VYTYČIŤ PODĽA ROZMEROV PODKLADOVÉHO BETÓNU A NIE NA ZÁKLADE ROZMEROV NOSNÝCH STIEN S IZOLAČNÝM SYSTÉMOM UVEDENÝCH V PÓDORYSE PRÍZEMIA

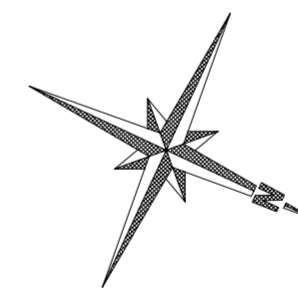

±0,000 = VÝŠKOVÁ ÚROVEŇ PODLAHY I.NP

ZODPOVEDNÝ PROJEKTANT	ING. FRANTIŠEK ZAHOVAY		
AUTOR NÁVRHU	ING. FRANTIŠEK ZAHOVAY		
VYPRACOVAL	ING. FRANTIŠEK ZAHOVAY		
INVESTOR	ING. ALEXANDRA TÓTHOVÁ, TOMÁŠ TÓTH		
MIESTO STAVBY	K.Ú. MUŽLA		
PARCELNÉ ČÍSLO	881/1, 881/2, 960/14	STUPEŇ PD	STAV. POVOLENIE
STAVBA	NOVOSTAVBA RODINNÉHO DOMU	PROFESIA	ARCHITEKTÚRA
OBJEKT	SO-01, SO-02, SO-03, SO-04, SO-05	ČÍSLO ZÁKAZKY	G11/2023
OBSAH	CELKOVÁ SITUÁCIA	DÁTUM	12/2023
		FORMÁT	6 x A4
		KÓTOVANÉ	mm, m
		MIERKA:	1:200